


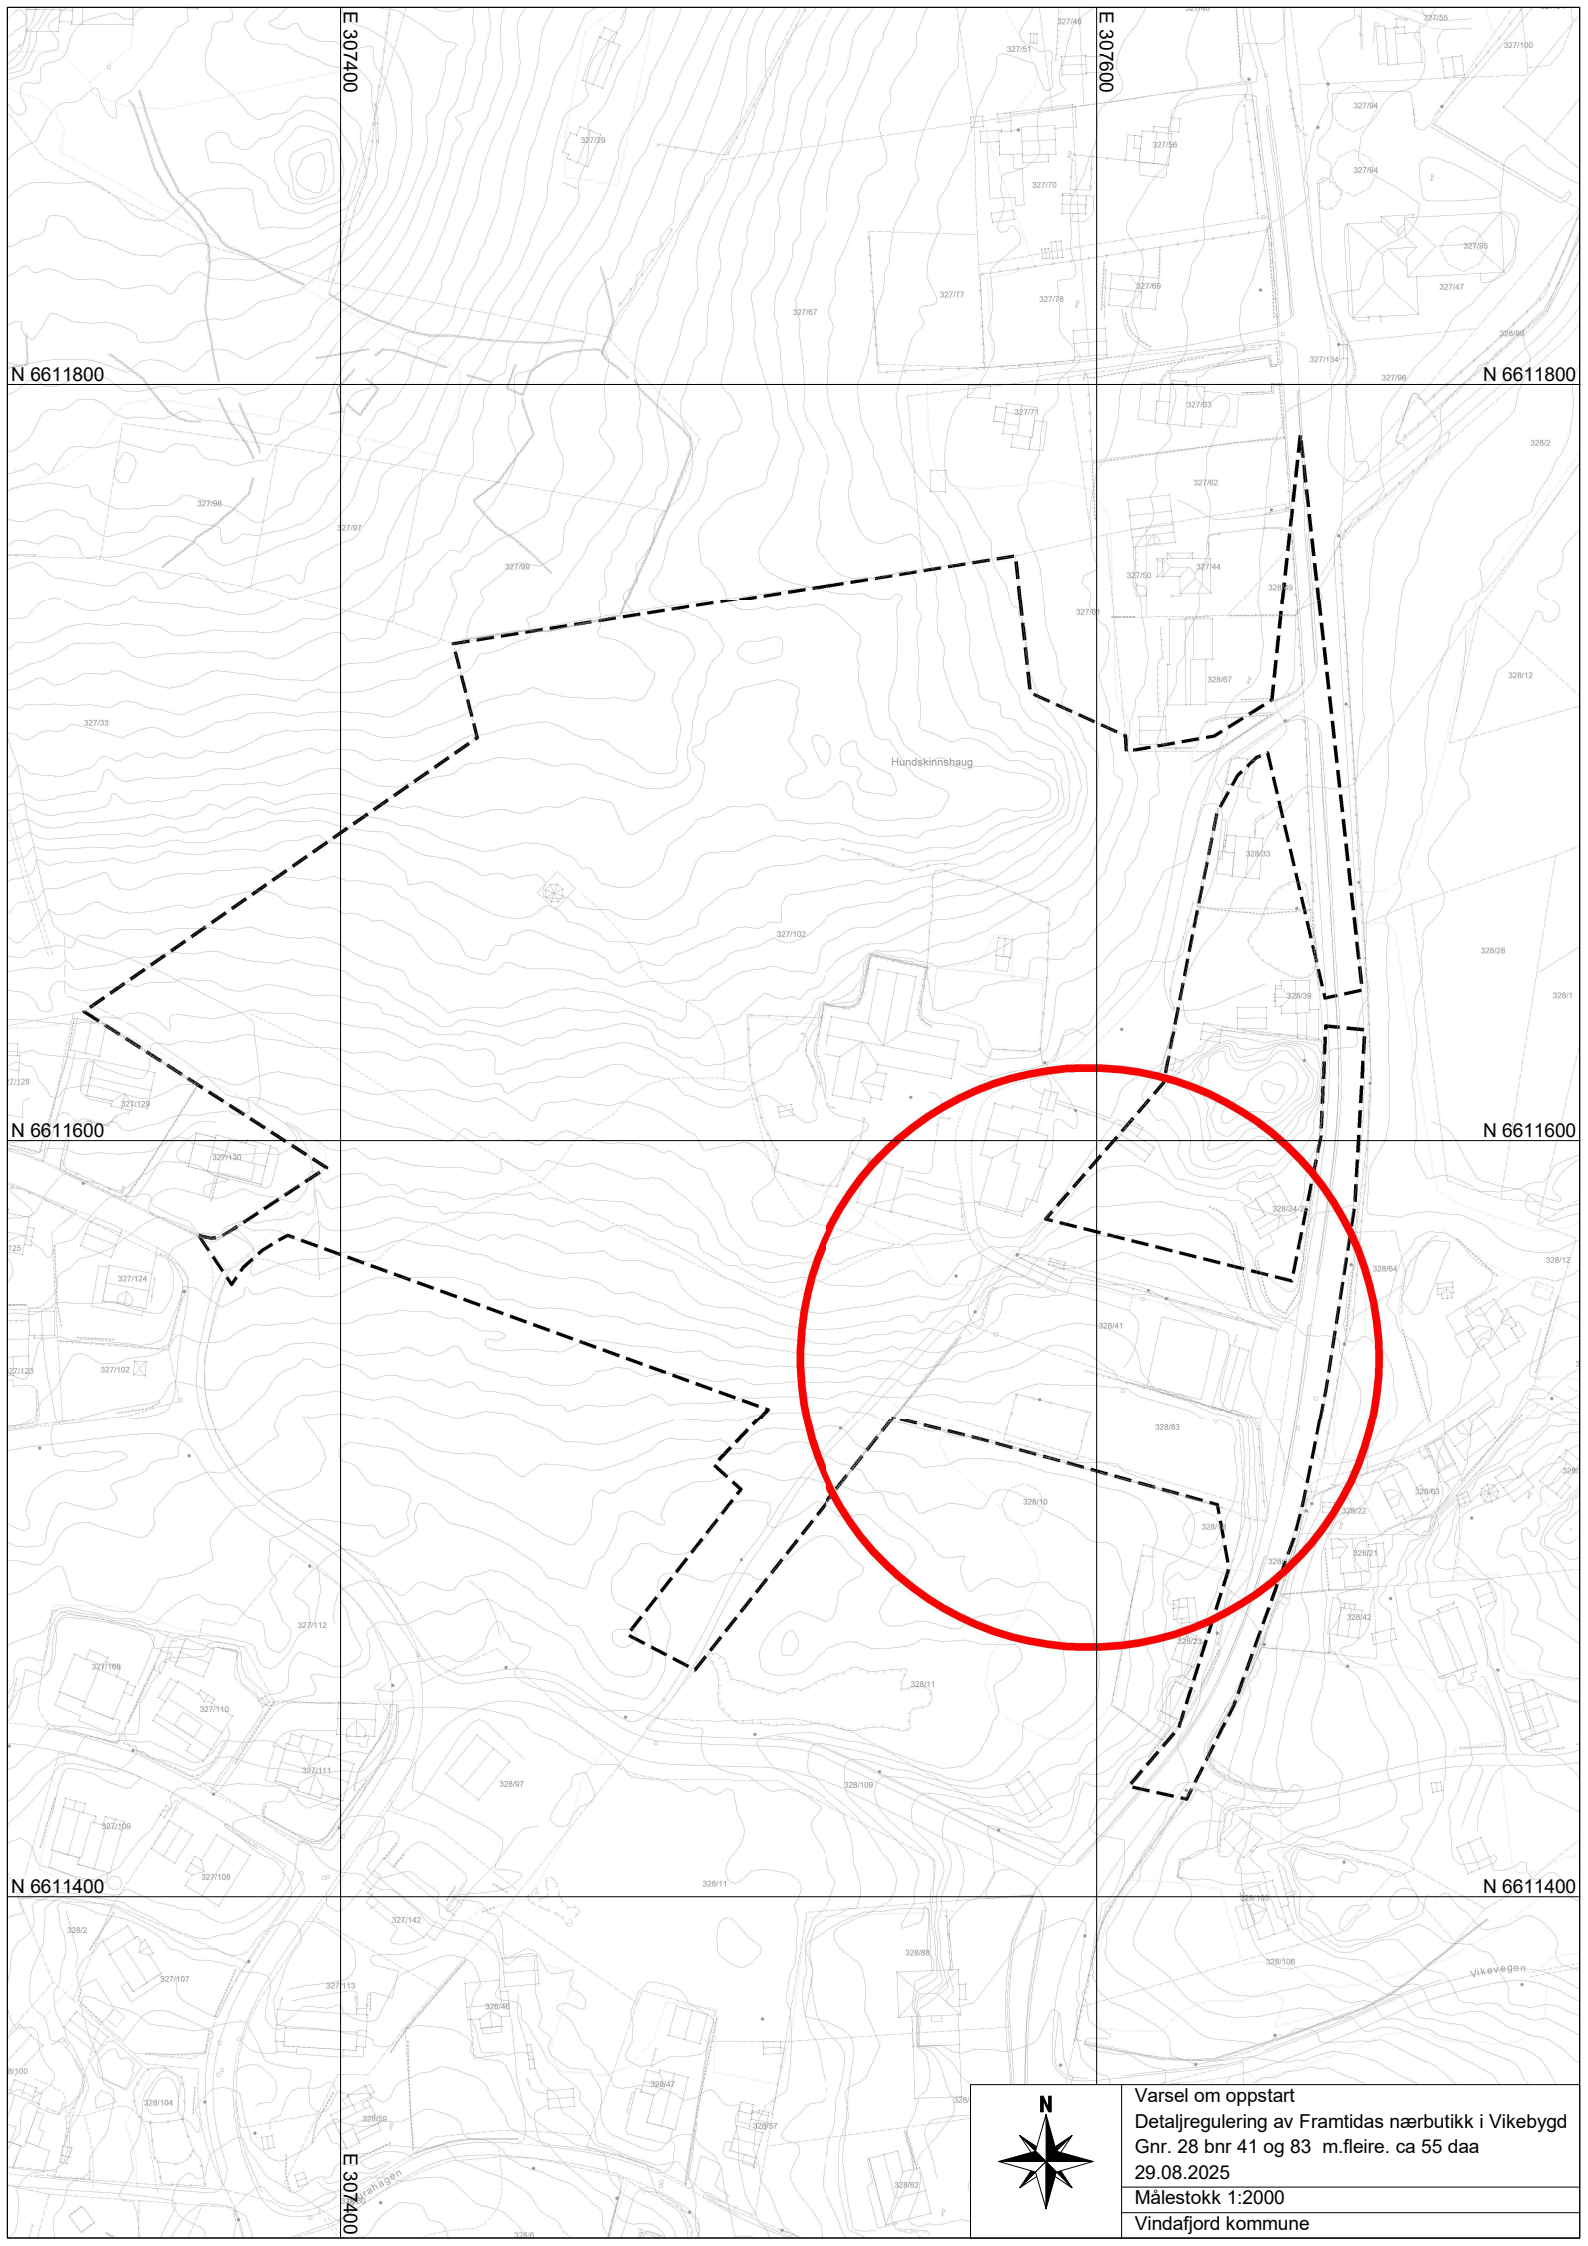

N 6611800

N 6611800

N 6611600

N 6611600

N 6611400

N 6611400

E 307400

E 307600

E 307400



Varsel om oppstart
Detaljregulering av Framtidas nærbutikk i Vikebygd
Gnr. 28 bnr 41 og 83 m.fleire. ca 55 daa
29.08.2025
Målestokk 1:2000
Vindafjord kommune