



1:100 Fasade Bod Nord

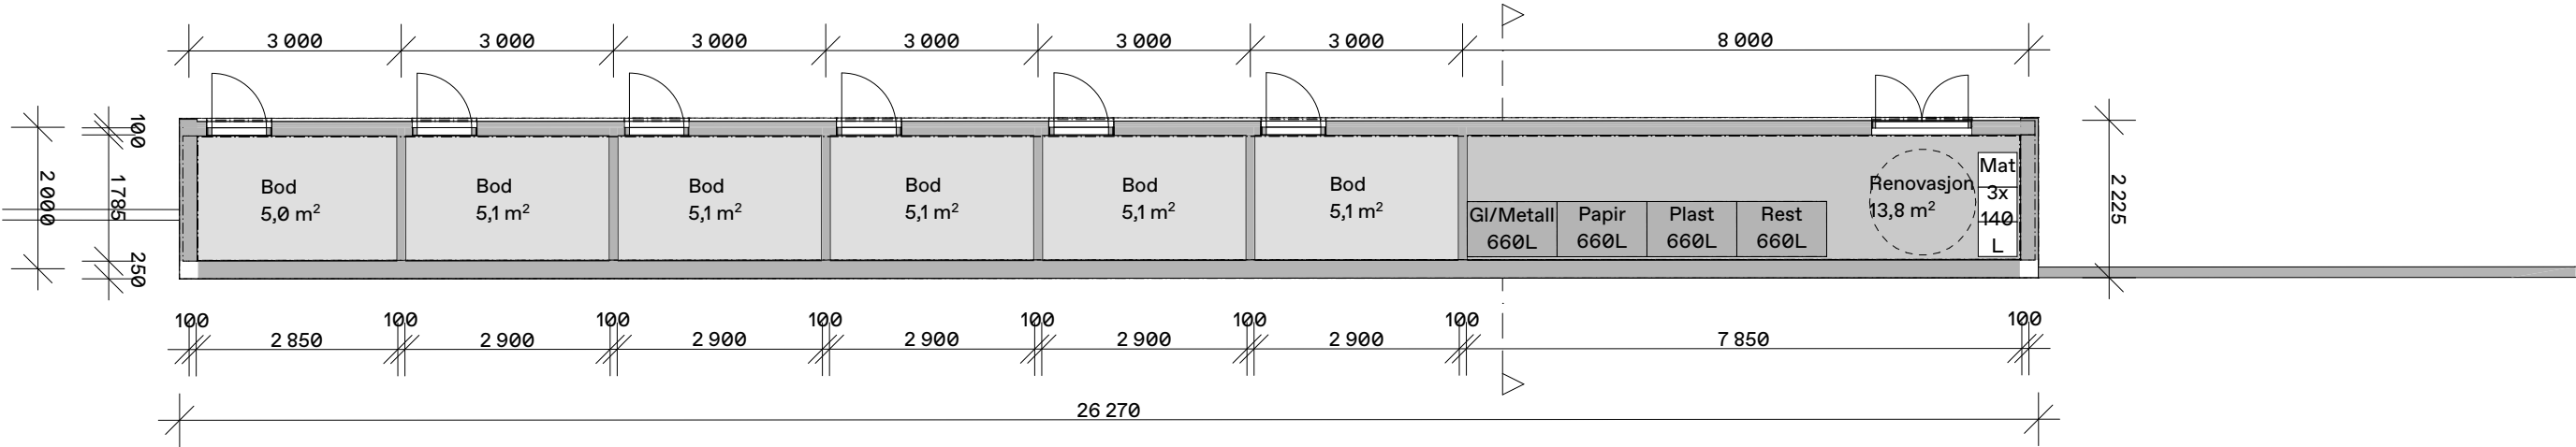


1:100 Plan Bod

Helling ca. 1:2

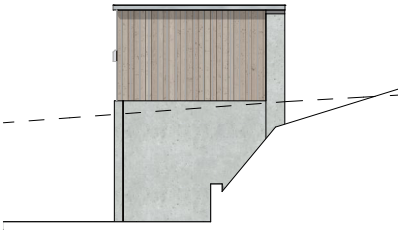

1:100 Fasade Bod Vest

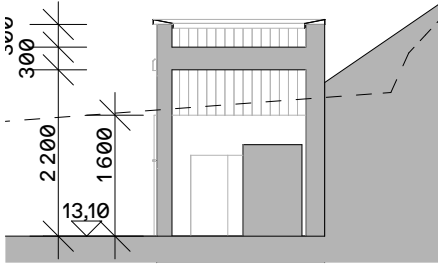

1:100 Snitt Bod

A	Nabovarsel/Søknad	27.06.2025	SMS	
Rev	Beskrivelse	Dato	Sign	Kontr
LITLEHAGEN - ØLEN				
Gnr/Bnr/Festenr Ølen				
Stilrent Bygg AS				
Målestokk:				
1:100				
Dato:		Bod		
23.04.25				
Tegnet av:		Tegningsnr.:		
SMS		11816_57A		
		A3		
ARKIPELET				