


Utsnitt av gjeldende reguleringsplan

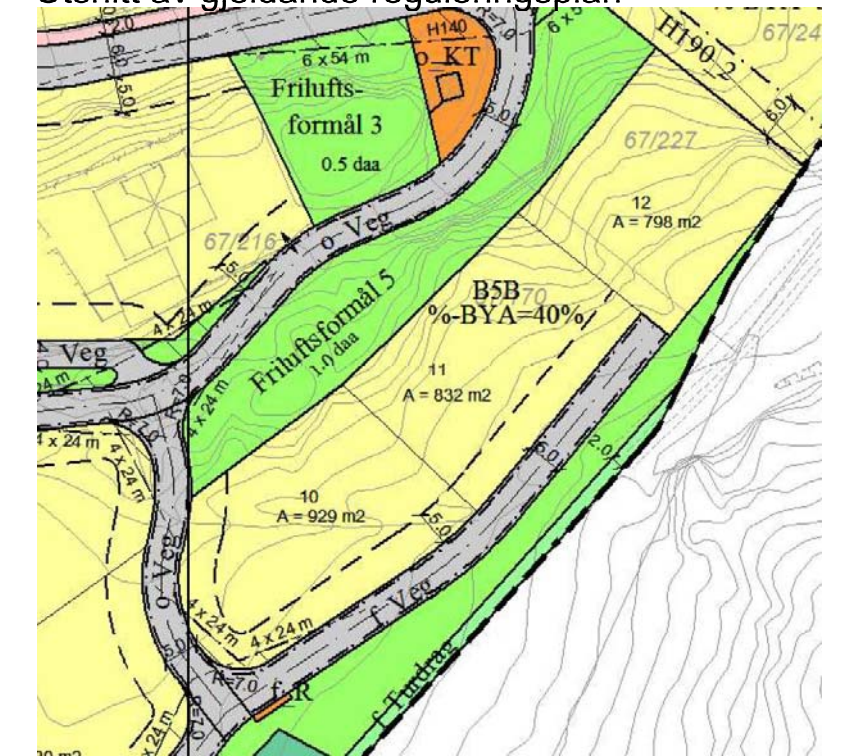


PlanID: 1160_1160-15-05
 Kartgrunnlag: Vindafjord kommune
 Dato for uttak: April 2018
 Datum: Euref89, UTM32, NN2000
 Målestokk: 1:1000
 Utskriftsformat: A3
 Dato: 24.09.2024

Teiknforklaring

- Bygningar og anlegg (PBL § 12-5, nr. 1)
 Bustader - frittliggjande småhus
- Samferdselsanlegg og teknisk infrastruktur (PBL § 12-5, nr. 2)
 Veg
- Omsynssoner (PBL § 12-6)
 Sikringssone - Frisikt

- Linjesymbol
- Plangrense
 - Formålsgrense
 - Regulert tomtegrense
 - Byggjegrænse
 - Regulert senterlinje
 - Frisiktlinje
 - Regulert kant kjørebane
 - Målelinje/avstandslinje
 - Sikringssonegrense

Eigarform
 o_ = offentlig

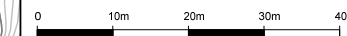

Endring av reguleringsplan for del av Søndenaåfeltet bustadområde, Vikedal
 Gnr. 67 bnr. 227 m.fl.



SAKSHANDSAMING JF. PLAN- OG BYGNINGSLOVA	SAKSNR.	DATO	SIGN.
Offentleg ettersyn frå _____ til _____			
Vedtatt:			
PLAN UTARBEIDD AV:	REV	DATO	SIGN

