HOH.

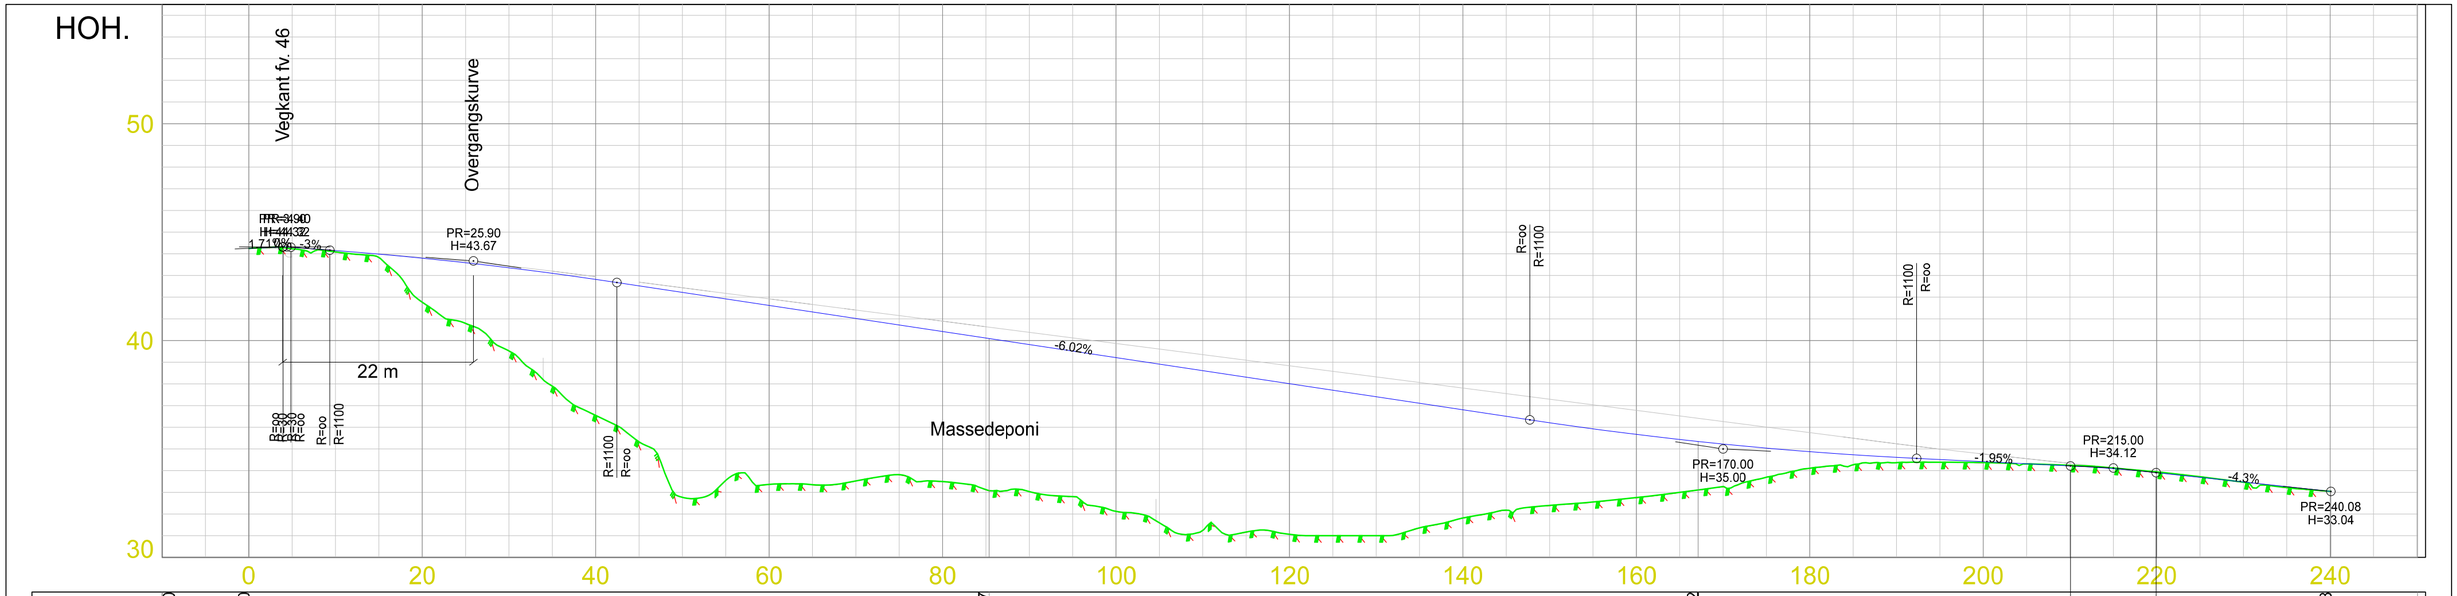

PROFIL NR.	-10.00	0.00							85.37								167.12							240.08
HOR. KURV.												R=200.00												
BREDDEUTV.									0.25 m								0.25 m							
TVERRFALL (1%=2mm)										3.0%			5.0%							3.0%				
H.kj.b.k.																								
V.kj.b.k		3.0%										5.0%								3.0%		3.0%		
PROFIL H.	44.25	44.15	43.80	43.36	42.82	42.22	41.62	41.02	40.42	39.81	39.21	38.61	38.01	37.41	36.81	36.21	35.67	35.23	34.87	34.61	34.41	34.22	33.91	33.48	33.05	33.04
TERRENG H.	44.25	44.09	41.77	39.52	36.55	32.77	33.37	33.53	33.50	33.03	32.12	31.25	31.07	31.00	31.82	32.39	32.76	33.26	34.11	34.37	34.37	34.25	33.94	33.46	33.05	
OVERBYGN.T.																										

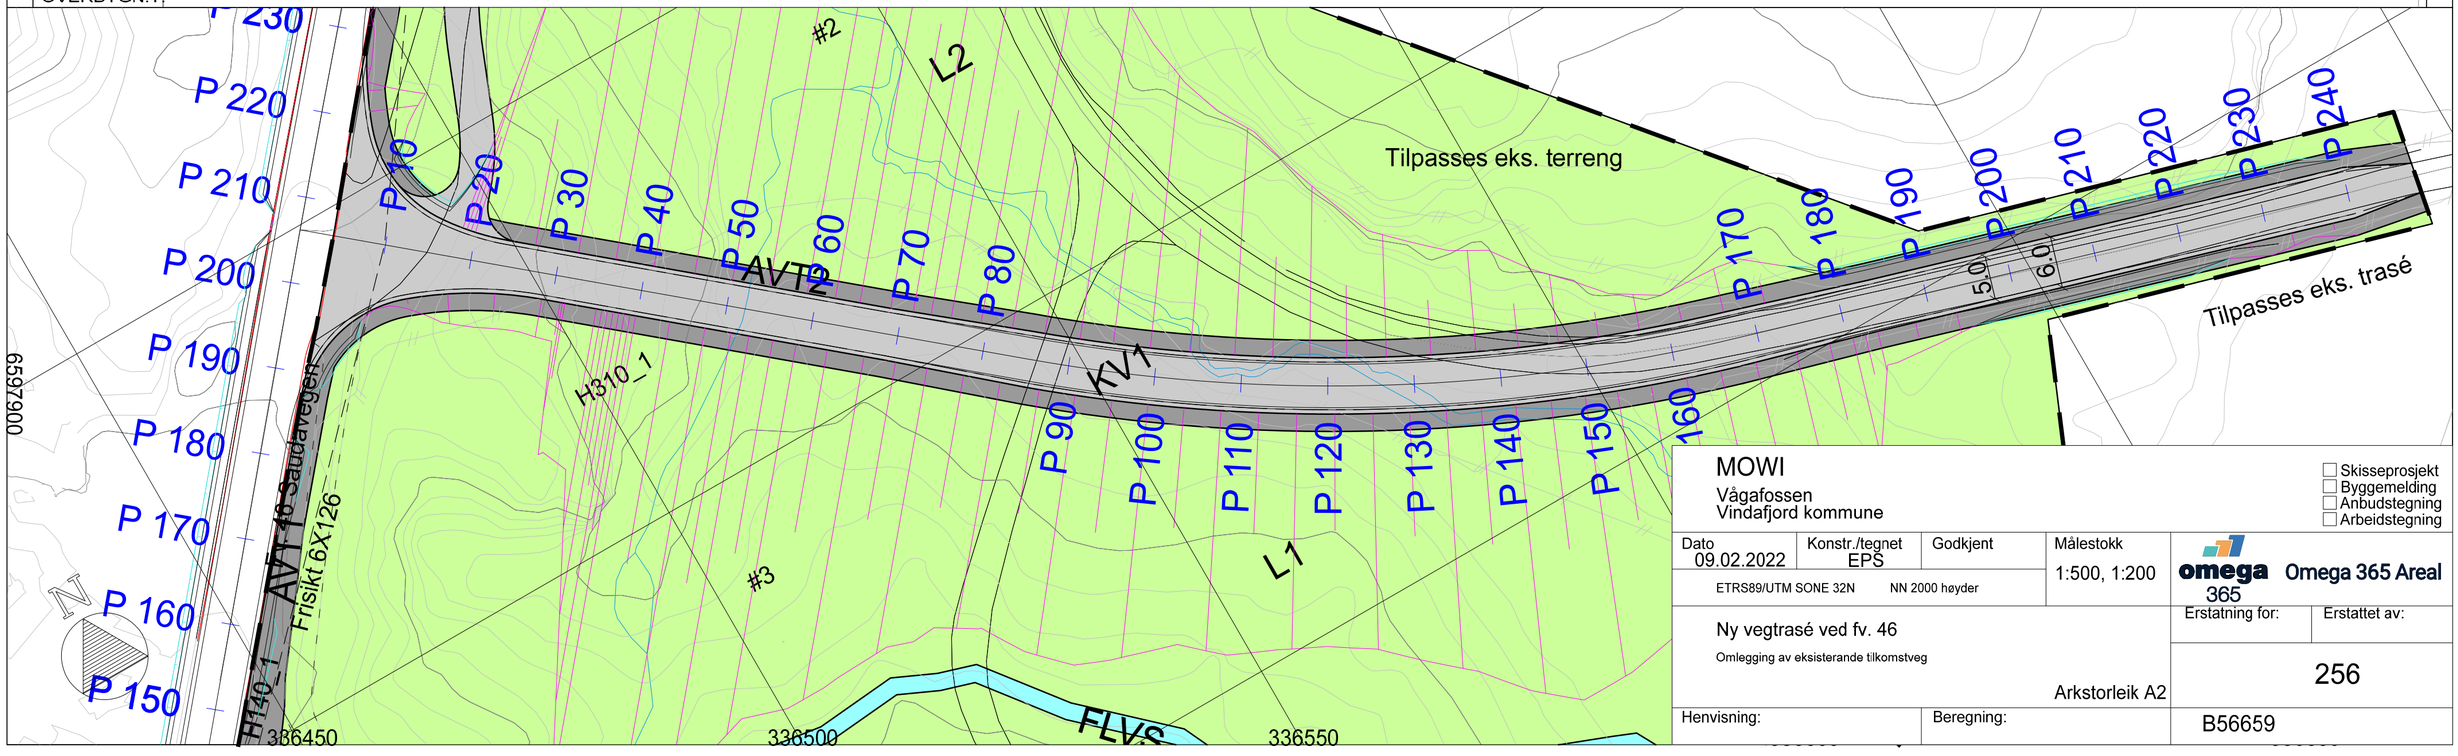

MOWI
Vågafossen
Vindafjord kommune

☐ Skisseprosjekt
☐ Byggemelding
☐ Anbudstegning
☐ Arbeidstegning

Dato	Konstr./tegnet	Godkjent	Målestokk
09.02.2022	EPS		1:500, 1:200

ETRS89/UTM SONE 32N NN 2000 høyder

omega 365 Omega 365 Areal

Ny vegtrasé ved fv. 46

Omlegging av eksisterande tilkomstveg

Arkstorleik A2

Erstatning for:	Erstattet av:
	256

Henvisning:	Beregning:	
		B56659