



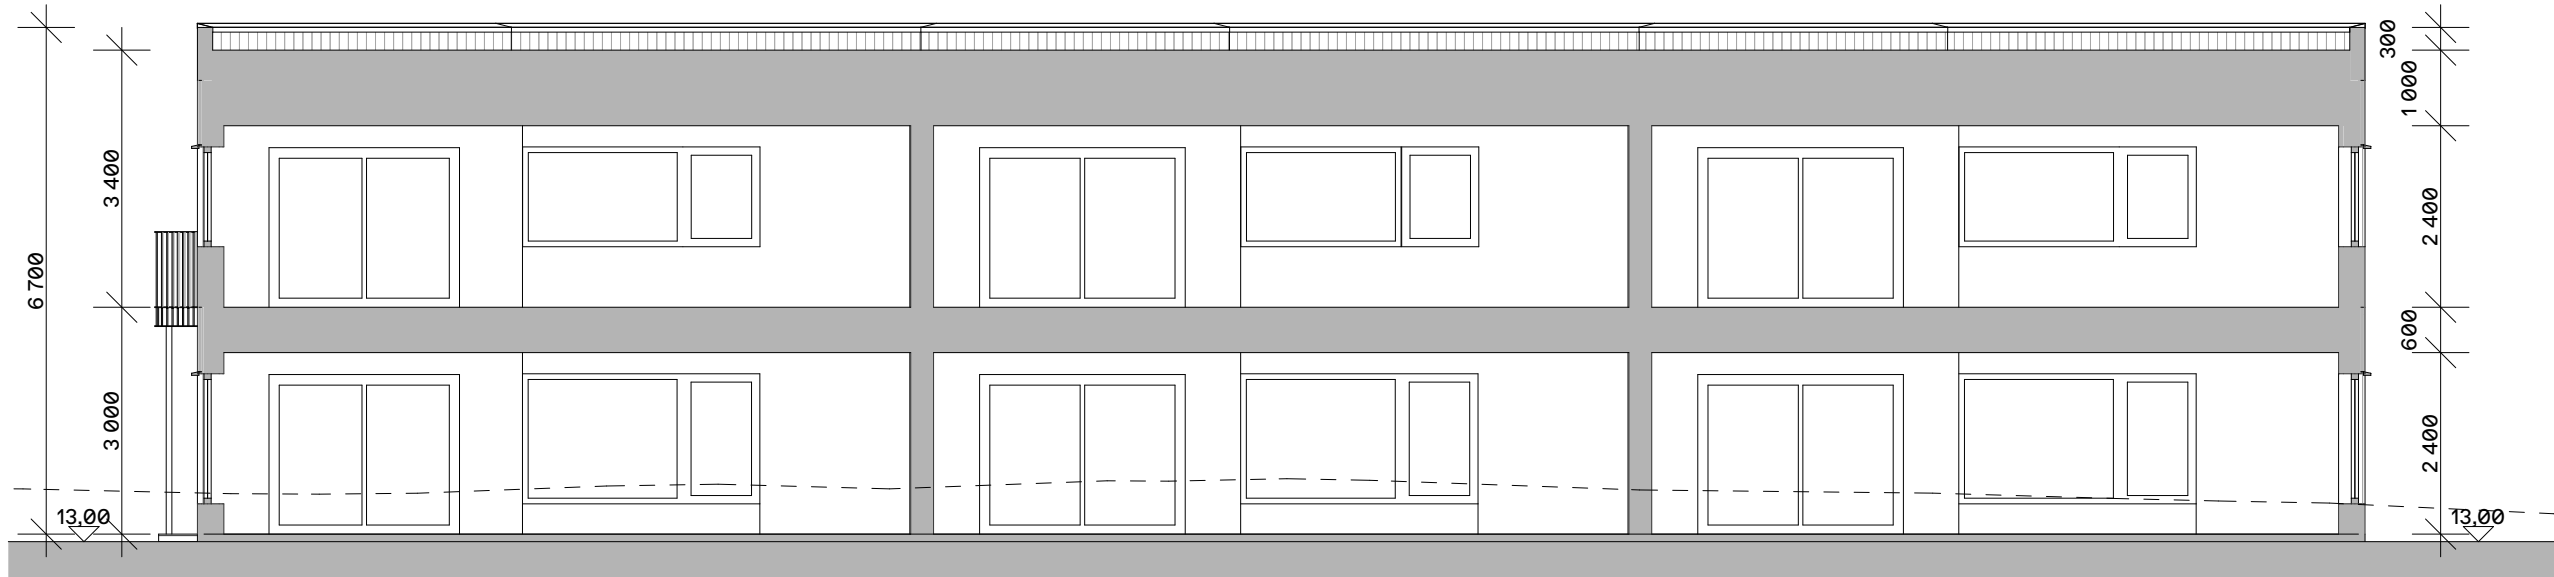

1:100 Snitt B

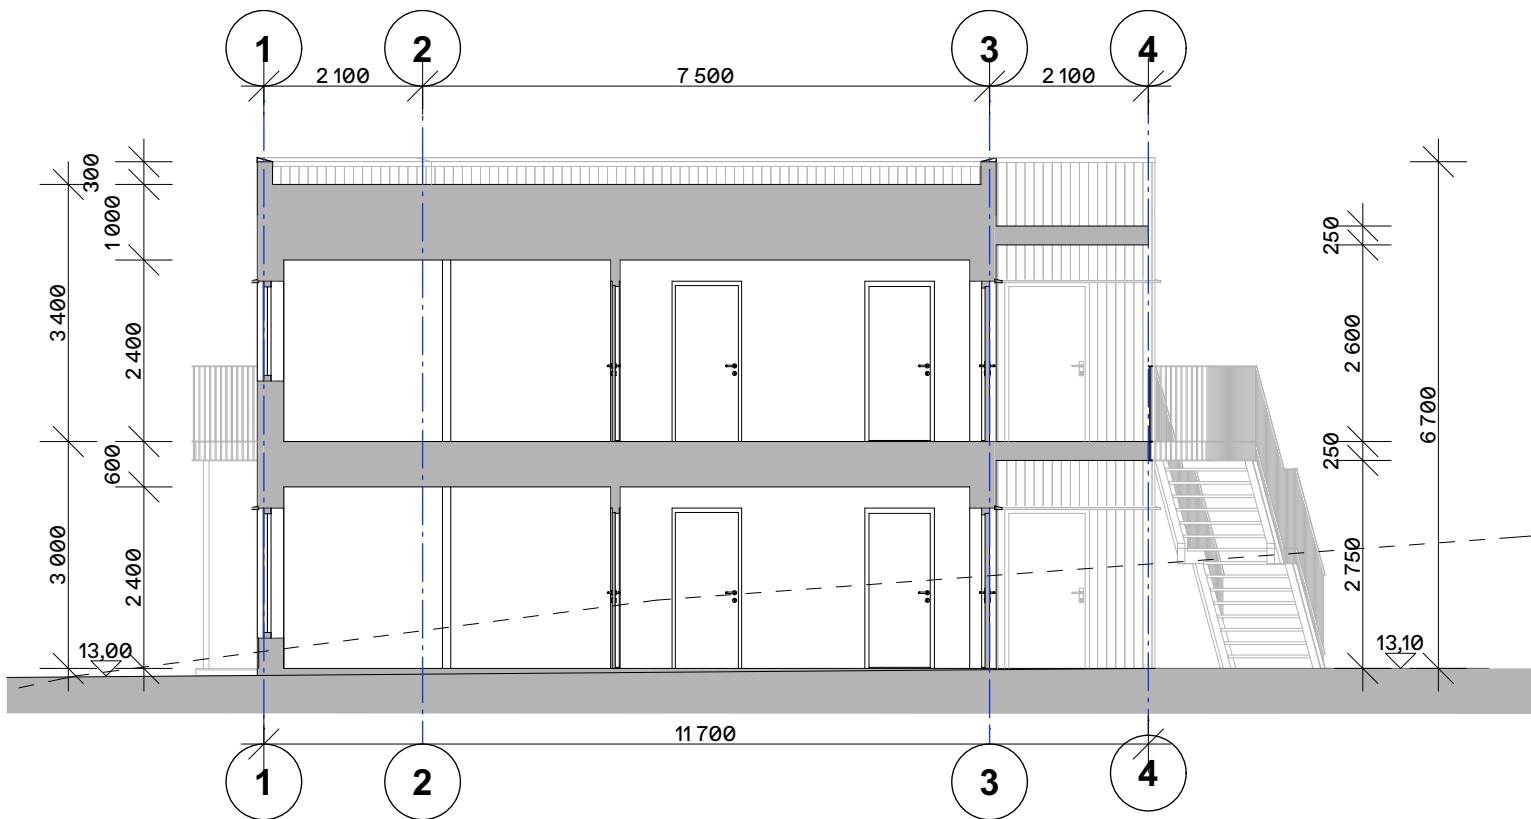

1:100 Snitt A

|                        |                   |                           |      |       |
|------------------------|-------------------|---------------------------|------|-------|
|                        |                   |                           |      |       |
|                        |                   |                           |      |       |
| A                      | Nabovarsel/Søknad | 27.06.2025                | SMS  |       |
| Rev                    | Beskrivelse       | Dato                      | Sign | Kontr |
| LITLEHAGEN - ØLEN      |                   |                           |      |       |
| Gnr/Bnr/Festenr   Ølen |                   |                           |      |       |
| Stilrent Bygg AS       |                   |                           |      |       |
| Målestokk:<br>1:100    |                   | Snitt A og B              |      |       |
| Dato:<br>23.04.25      |                   |                           |      |       |
| Tegnet av:<br>SMS      |                   | Tegningsnr.:<br>11816_53A |      | A3    |
| ARKIPELET              |                   |                           |      |       |