


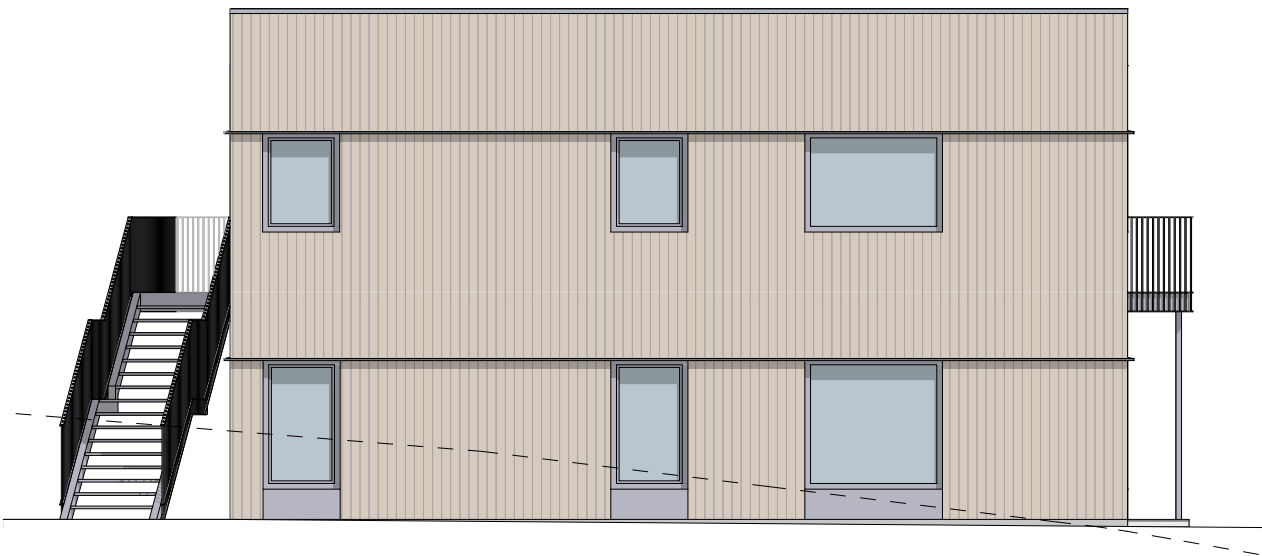

1:100 Fasade Sør



1:100 Fasade Øst

A	Nabovarsel/Søknad	27.06.2025	SMS	
Rev	Beskrivelse	Dato	Sign	Kontr
LITLEHAGEN - ØLEN				
Gnr/Bnr/Festenr Ølen				
Stilrent Bygg AS				
Målestokk: 1:100		Fasade Sør og Øst		
Dato: 23.04.25				
Tegnet av: SMS		Tegningsnr.: 11816_55A		A3
ARKIPELET				