



**Terrengsnitt 1-1**  
1 : 200

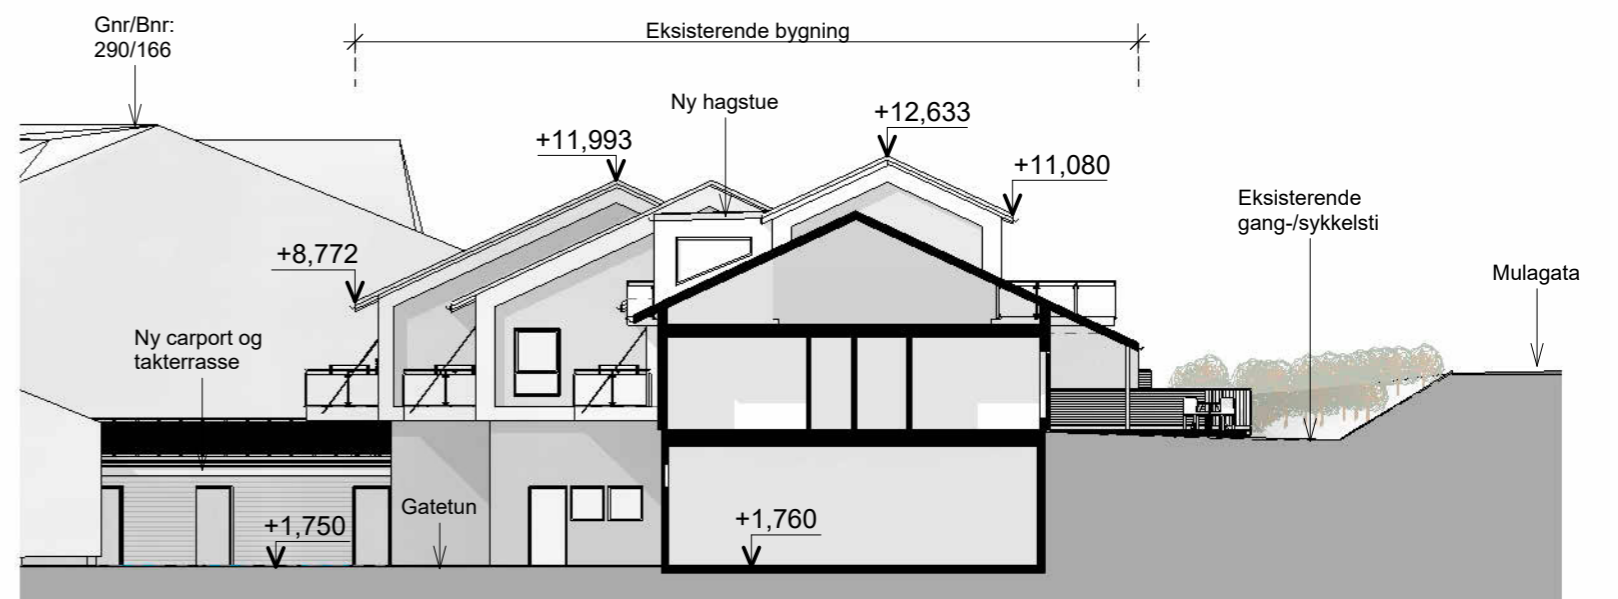

**Terrengsnitt 2-2**  
1 : 200

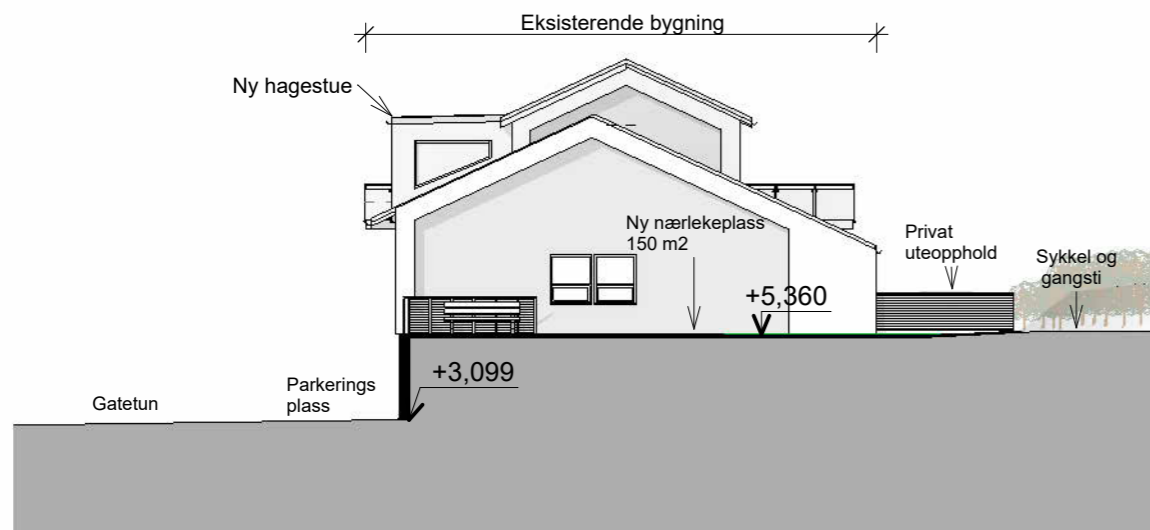

**Terrengsnitt 3-3**  
1 : 200

	Denne tegningen/dokumentet er opphavsrettslig beskyttet i henhold til lov om opphavsrett til åndsverk m.v. av 12. mai 1961.		Kunde: Malagata Eiendom AS	Tiltak: Bruksendring til leiligheter	Nr.: 1	Revisjoner:	Dato: 03.07.26	TH	JOM
	Prosjekt: Mulagata 26-32	Tiltakets adresse: Mulagata 26-32, 5580 Ø	Arkitekt:	Gnr/Bnr: 290/155	Dokumentnavn: <b>Terrengsnitt</b>	Målestokk: 1 : 200	Størrelse: A3	Prosjektnr.: 25029	Tegningsnr.: -A30-11