


Eksempel på situasjonsplan for tilbygg og garasje

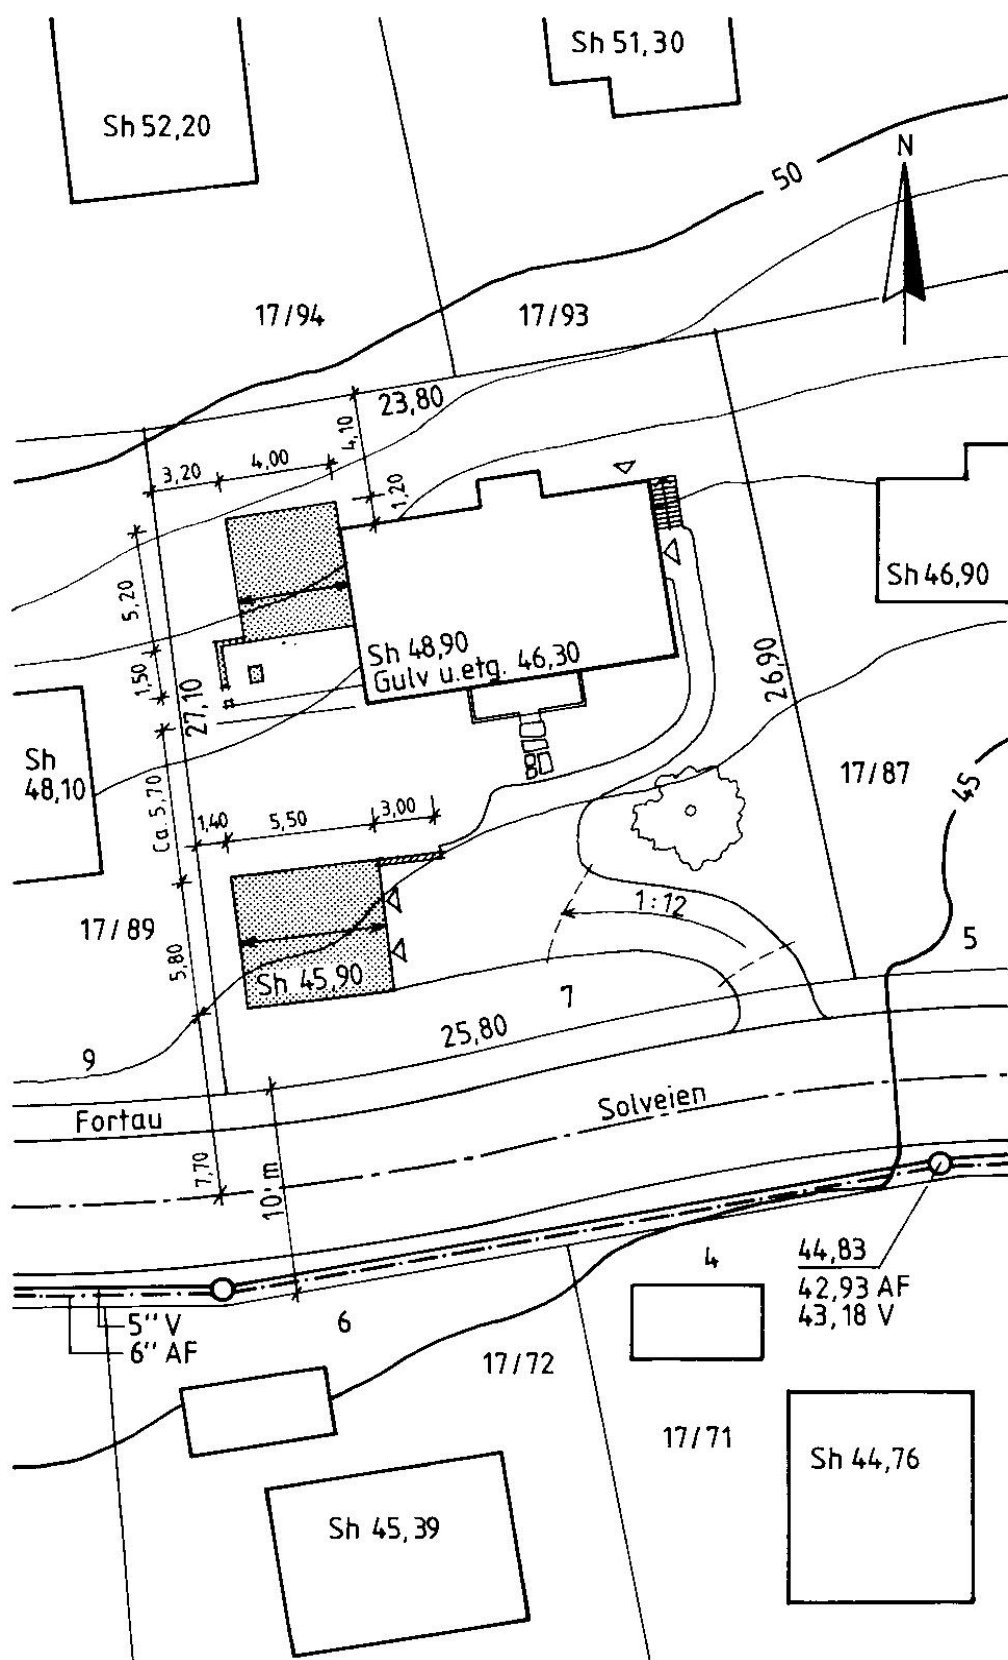

SITUASJONSKART
Gnr. 17 Bnr. 88
Solveien 7

Mål. 1:500 Ekv. 1m
Areal 669,6 m²
Tilbygg og garasje