


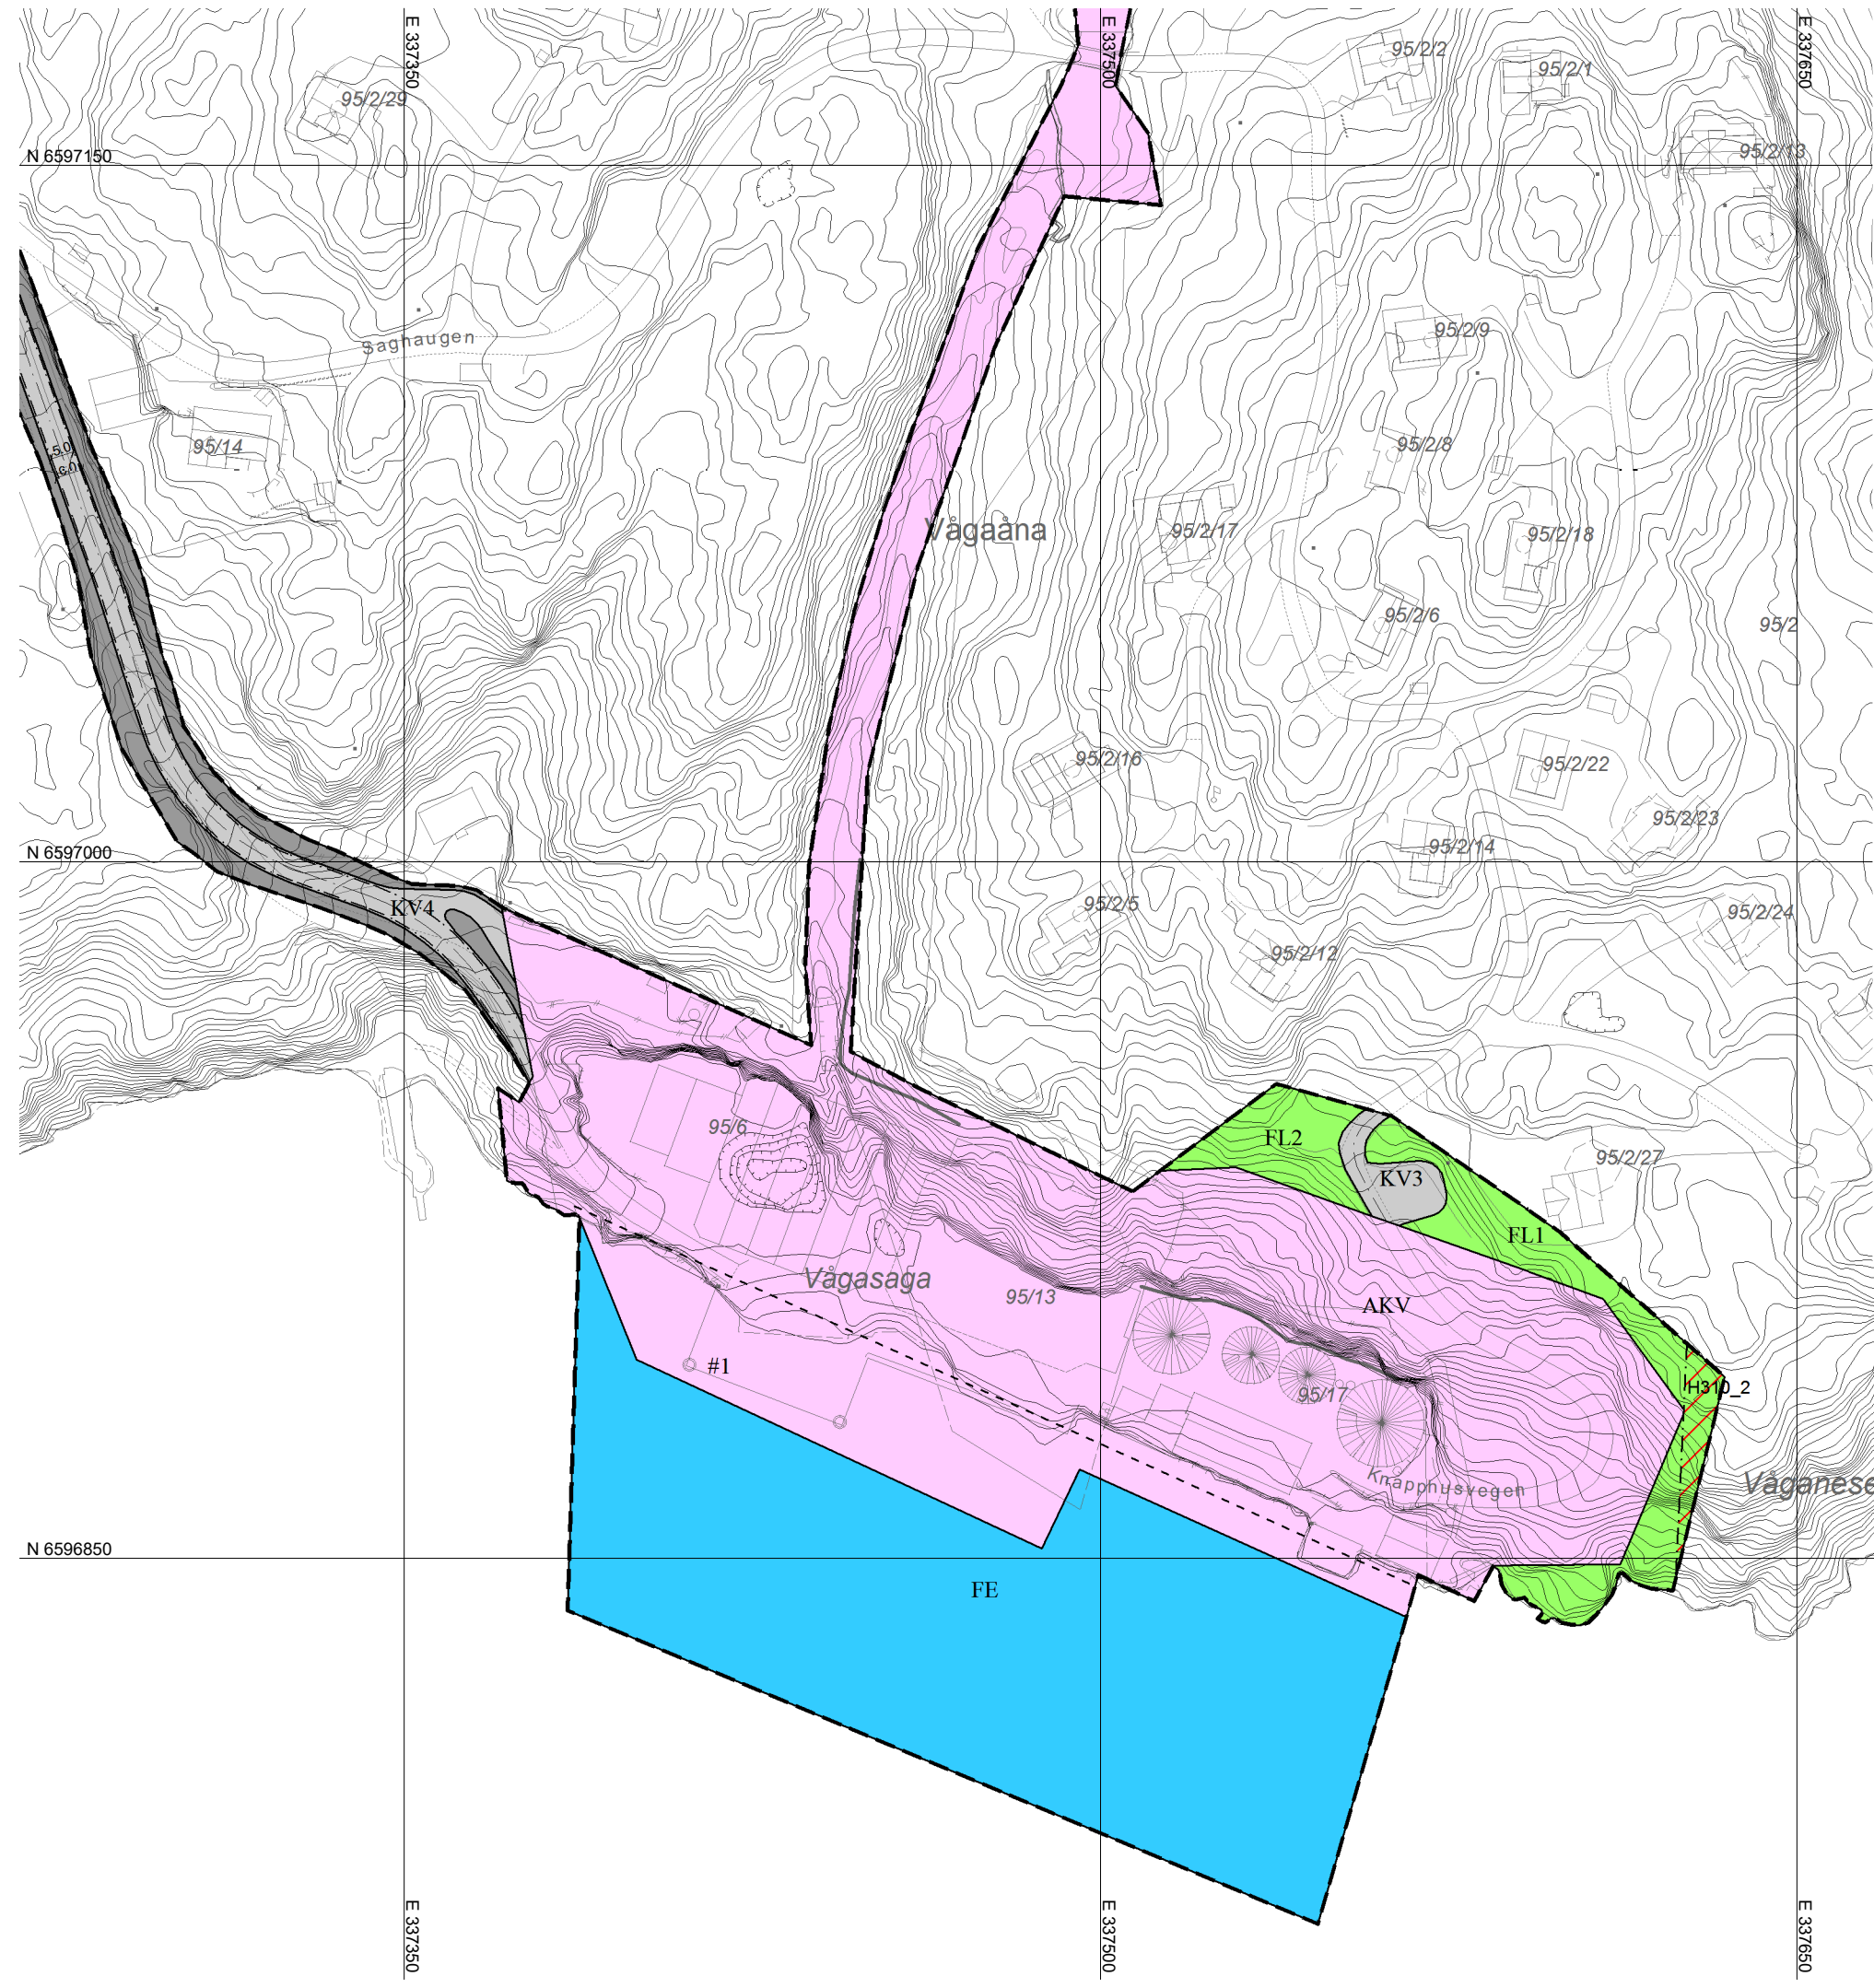

TEIKNFORKLARING

Samferdselsanlegg og teknisk infrastruktur
(PBL2008 §12-5 NR.2)

- KV** Køyreveg
- AVT** Annan veggrunn - tekniske anlegg

Landbruks-, natur- og friluftsmål og reindrift
(PBL2008 §12-5 NR.5)

- L** Landbruksformål
- FL** Friluftsmål

Bruk og vern av sjø og vassdrag
(PBL2008 §12-5 NR.6)

- FE** Ferdseil
- AKV** Akvakultur
- FLVS** Friluftsområde i sjø og vassdrag med tilhørende strandsone

Omsynsoner (PBL2008 §12-6)

- H140** Faresone - Ras- og skredfare
- H310** Sikringsone - Frisikt

Føresegningsområde (PBL2008 §12-7)

- #1** Føresegningsområde
- #2 + #3** Mellombels bygge- og anleggsområde

Juridiske linjer og punkt PBL2008

- Sikringsonegrense**
- Føresegningsgrense**
- Mellombels bygge- og anleggsområde**

Felles for PBL 1985 og 2008

- Planen si avgrensing**
- Faresonegrense**
- Formålsgrense**
- Byggjeregrense**
- Regulert senterlinje**
- Frisiktslinje**
- Regulert kant kjørebane**
- Målelinje/avstandslinje**

Kartmålestokk: 1:1500

Utskriftsformat: A3

Koordinatsystem: Horisonalt: EUREF89 UTM-sone 32
Vertikalt: NN2000



DETALJREGULERING FOR VÅGAFOSSEN SETTEFISK - ENDRING

DELOMRÅDE VED SJØEN

Vindafjord kommune

SAKSHANDSAMING JFR. PLAN- OG BYGNINGSLOVA		SAKS-NR.	DATO
Vedtak i kommunestyret:			
2. gangs handsaming			
Offentleg ettersyn frå/ til			28.03 - 15.05.2023
1. gangs handsaming		037/23	14.03.2023
Kunngjering av oppstart av planarbeidet			31.05.2022
PLANEN UTARBEIDA AV: Omega areal as		PLANNR. 1160-11-12	TEGNNR.
Dato: 28.02.2023			