


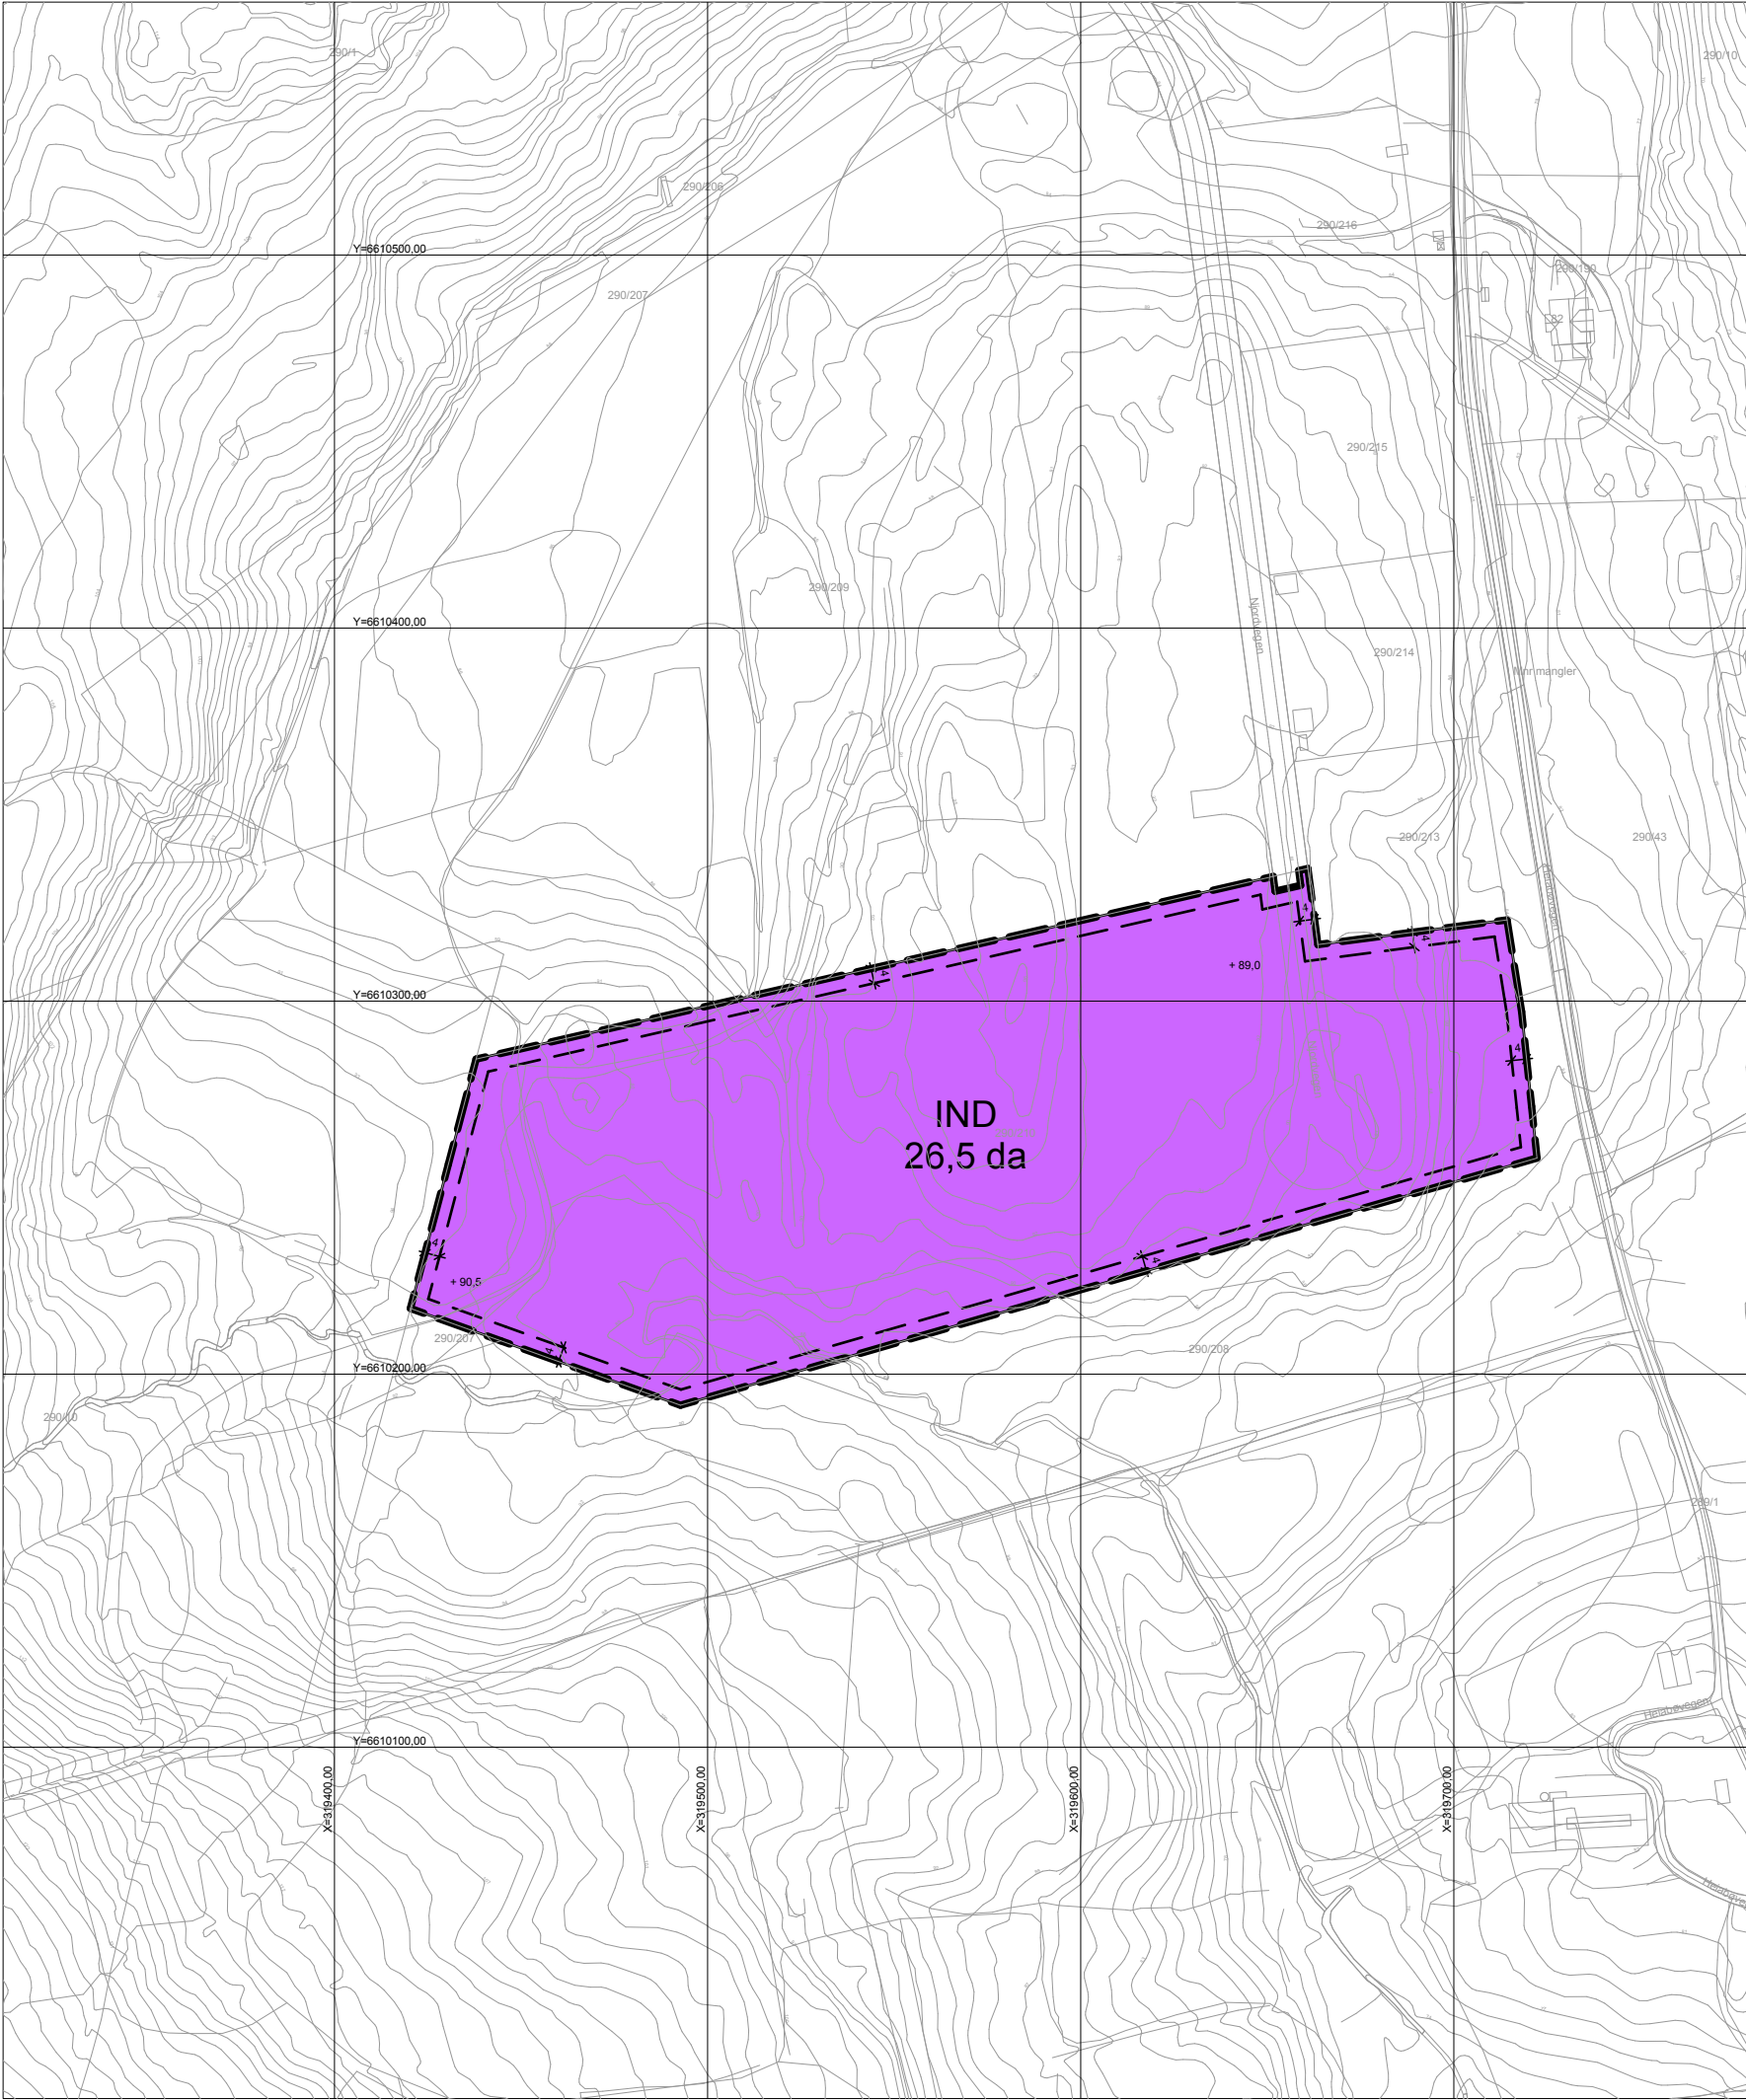

TEIKNFORKLARING

AREALFORMÅL PBL §12-5
BYGNINGAR OG ANLEGG
PBL §12-5 NR. 1

IND 1340 INDUSTRI

JURIDISKE LINJER, PUNKTSYMBOLER

JF. FØRESEGNER

PLANGRENSE

FORMÅLSGRENSE

BYGGJEGRENSE

VINDAFJORD KOMMUNE

DETALJREGULERING
ENDRING FOR DEL AV NERHEIM NÆRINGSOMRÅDE
PlanID 1160-15-09

med tilhørende reguleringsføresegner

KARTOPPLYSNINGER

KJELDE BASISKART: Norkart
DATO BASISKART: 09.09.2025
KOORDINATSYSTEM: UTM32
HØGDEGRUNNLAG: NN2000
EKVIDISTANSE: 1m
MÅLESTOKK: 1:2000



REVISJON

BESKRIVING	DATO	BOKSTAVINDEKS	SIGNATUR
Påført regulerte høyder	02.12.2025	A	VM

SAKSHANDSAMING I FØLGJE PLAN OG BYGNINGSLOVA

SAKSGONG	DATO	SAKSNUMMER	SIGNATUR
1. GANGS HANDSAMING			
OFFENTLEG ETTERSYN FRÅ	TIL		
2. GANGS HANDSAMING			
KOMMUNESTYRETS VEDTAK			
PLANVEDTAK KUNNGJORT			

FØRESLAGSSTILLER

TEIKNINGSNR.	TEIKNINGSDATO	TEIKNA AV
11850_901A	21.11.25	VM

BIOVIND AS

ARKIPELET