


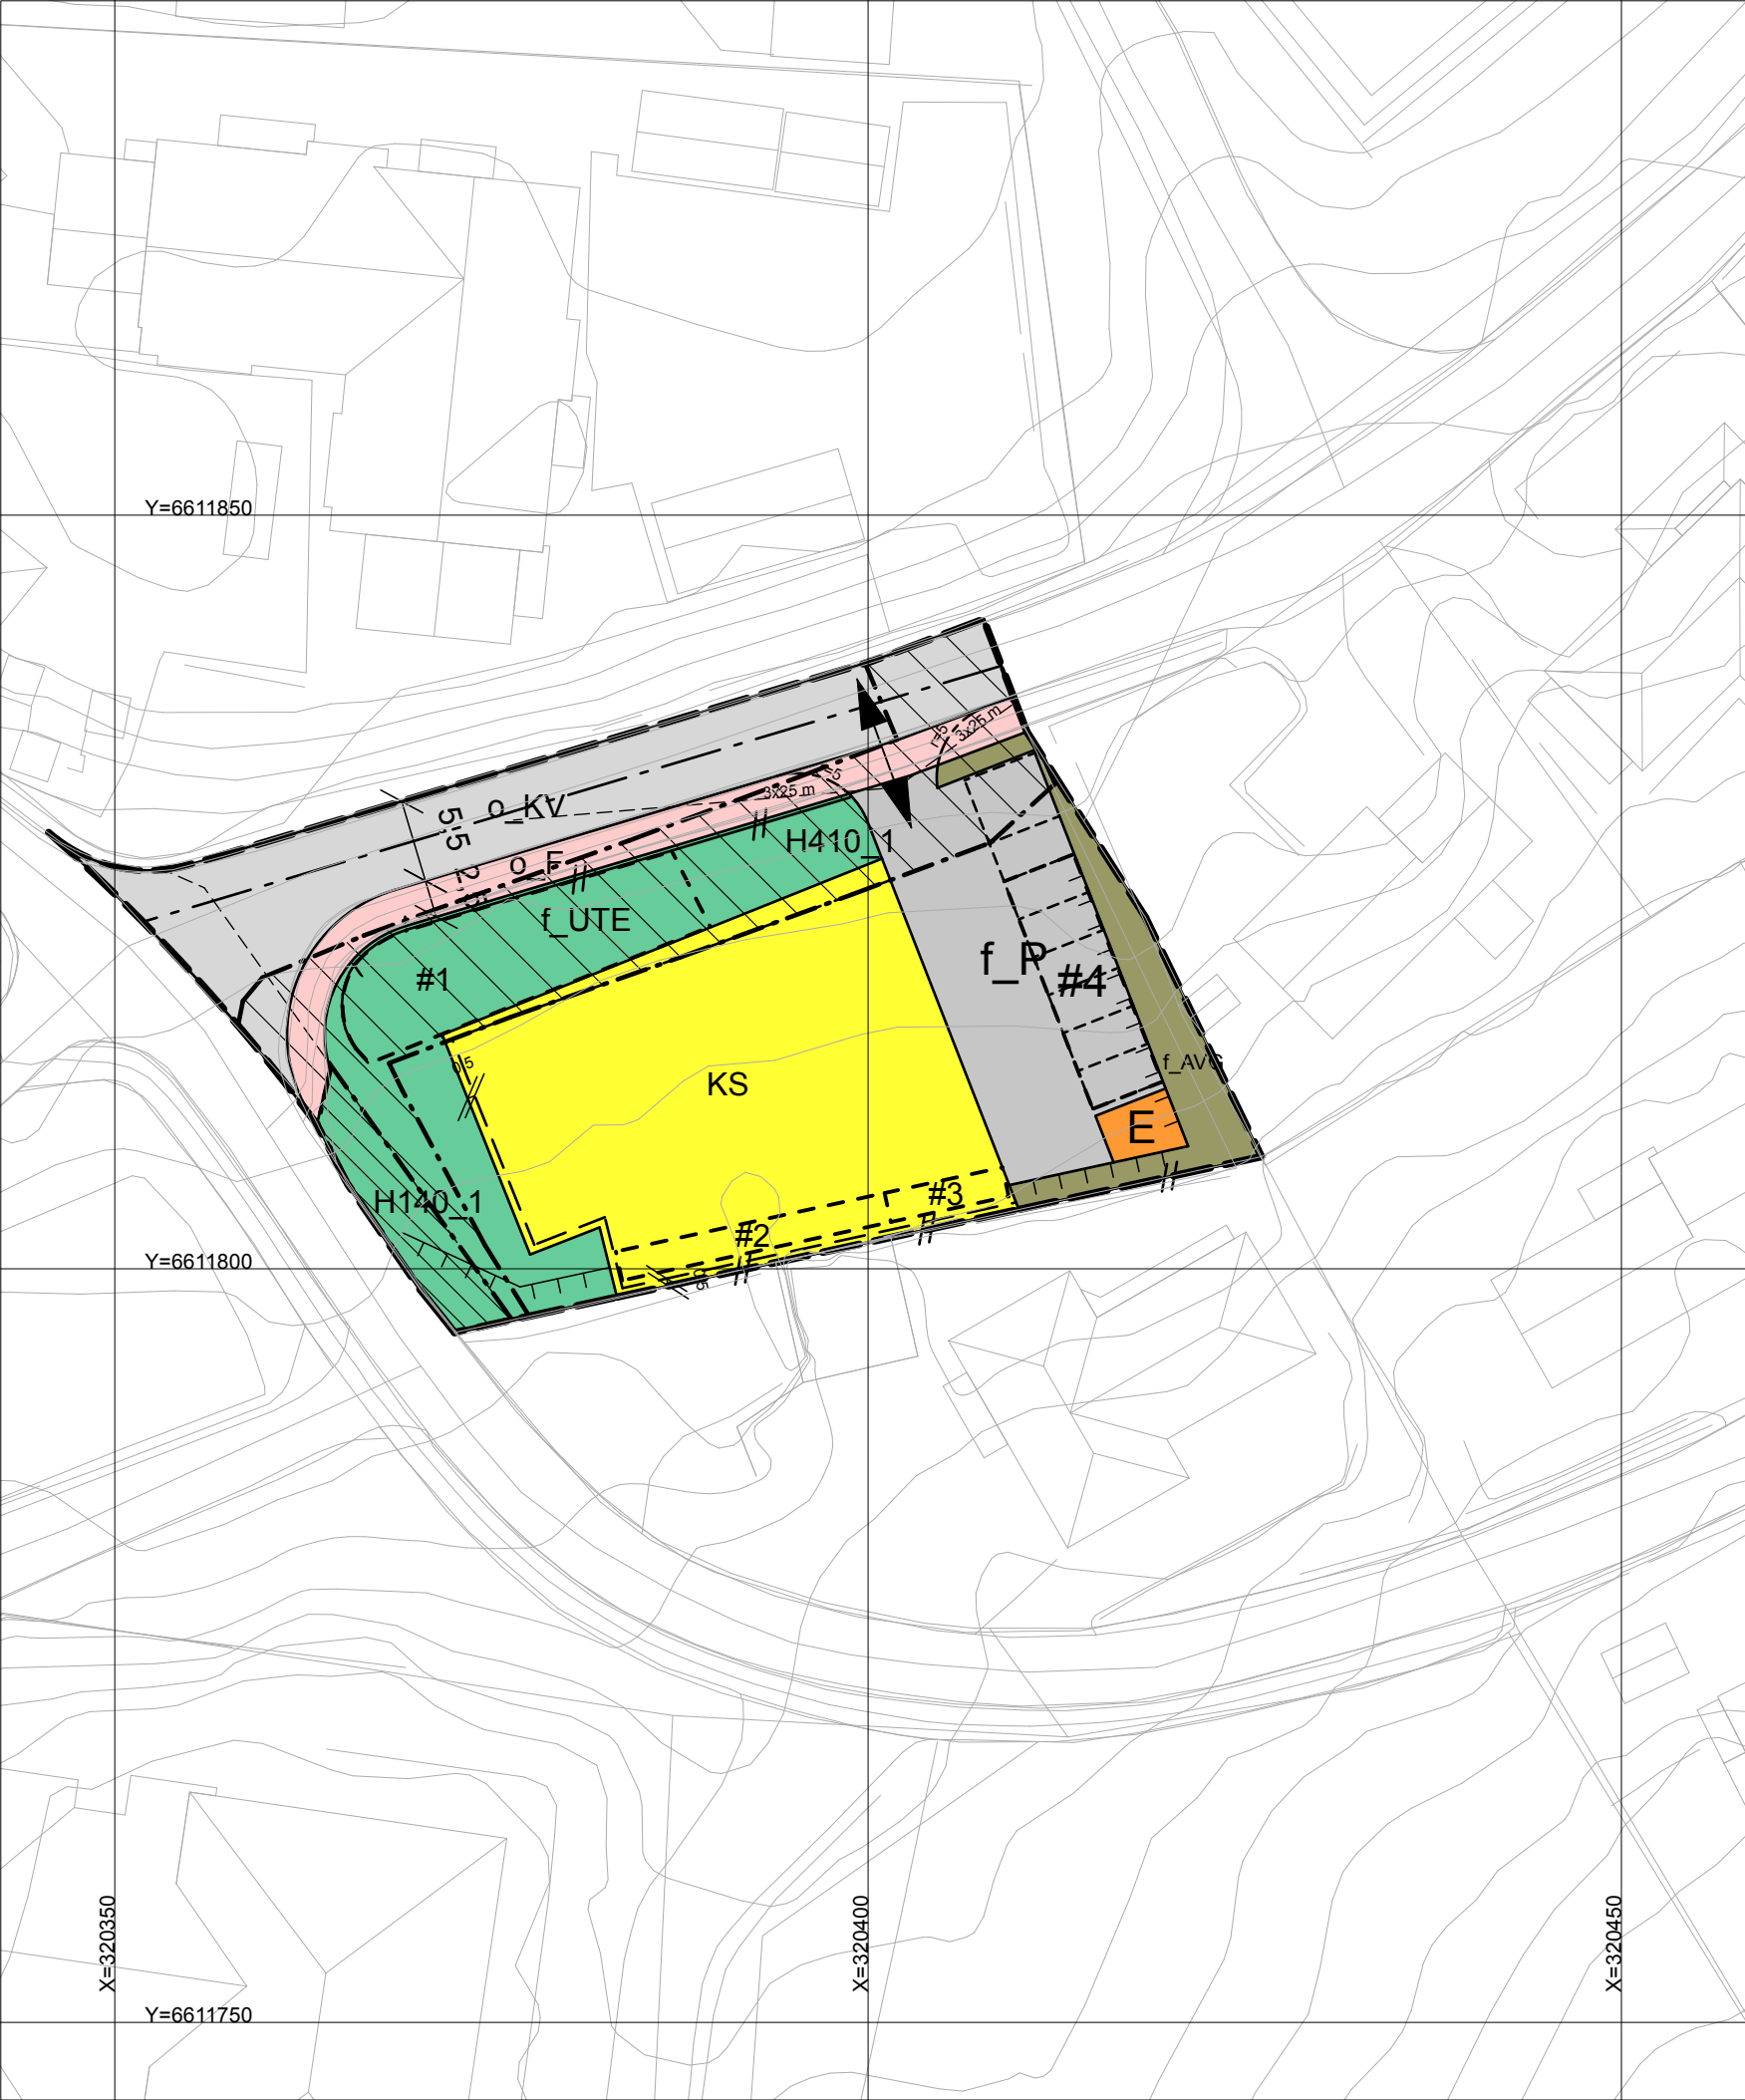

TEIKNFORKLARING

- AREALFORMÅL** PBL §12-5
- BYGNINGAR OG ANLEGG**
PBL §12-5 NR. 1
- KS 1112 BUSTADER-KONSENTRERT-SMÅHUS
 - E 1510 ENERGIANLEGG
 - UTE 1600 UTEOPPHALDSAREAL

- SAMFERDSELSANLEGG OG TEKNISK INFRASTRUKTUR**
PBL §12-5 NR. 2
- KV 2011 KØYREVEG
 - F 2012 FORTAU
 - AVG 2019 ANNAN VEGGRUNN - GRØNTAREAL
 - P 2080 PARKERING

- OMSYNSSONER** PBL §12-6 JF. §11-8
- SIKRINGS-, STØY- OG FARESONER**
PBL §11-8 a
- H140 140 FRISIKT
- SÆRLEGE KRAV TIL INFRASTRUKTUR**
PBL §11-8 b
- H410 410 KRAV VEDR. INFRASTRUKTUR

- JURIDISKE LINJER, PUNKTSYMBOLER**
JF. FØRESEGNER
- PLANGRENSE
 - FORMÅLSGRENSE
 - FØRESEGNSOMRÅDE
 - GRENSE FOR SIKRINGSSONE
 - GRENSE FOR INFRASTRUKTURSONE
 - 1211 BYGGJEGRENSE
 - 1222 FRISIKTLINJE
 - 1223 REGULERT KANT KØYREBANE
 - 1225 REGULERT PARKERINGSFELT
 - 1228 REGULERT STØTTEMUR
 - 1235 SIKRINGSGJERDE
 - 1242 AVKØYRING - BÅDE INN OG UTKØYRING
 - 1259 MÅLE OG AVSTANDSLINJE
 - o_ OFFENTLEG
 - f_ FELLES

VINDAFJORD KOMMUNE

PLANENDRING
DEL AV ØLEN SENTRUM DEL 1
planID2003-26-01

med tilhørende reguleringsføresegner

KARTOPPLYSNINGER

KJELDE BASISKART: Norkart
DATO BASISKART: 28.02.2025
KOORDINATSYSTEM: UTM32
HØGDEGRUNNLAG: NN2000
EKVIDISTANSE: 1m
MÅLESTOKK: 1:500

0 50 m

REVISJON			
BESKRIVING	DATO	BOKSTAVINDEKS	SIGNATUR
SAKSHANDSAMING I FØLGJE PLAN OG BYGNINGSLOVA			
SAKSGONG	DATO	SAKSNUMMER	SIGNATUR
1. GANGS HANDSAMING			
OFFENTLEG ETTERSYN FRÅ	TIL		
2. GANGS HANDSAMING			
KOMMUNESTYRETS VEDTAK			
PLANVEDTAK KUNNGJORT			
FØRESLAGSSTILLER Haugaland Eiendomsselskap AS	TEIKNINGSNR.	TEIKNINGSDATO	TEIKNNA AV
	11816_901	19.06.25	VM

ARKIPELET