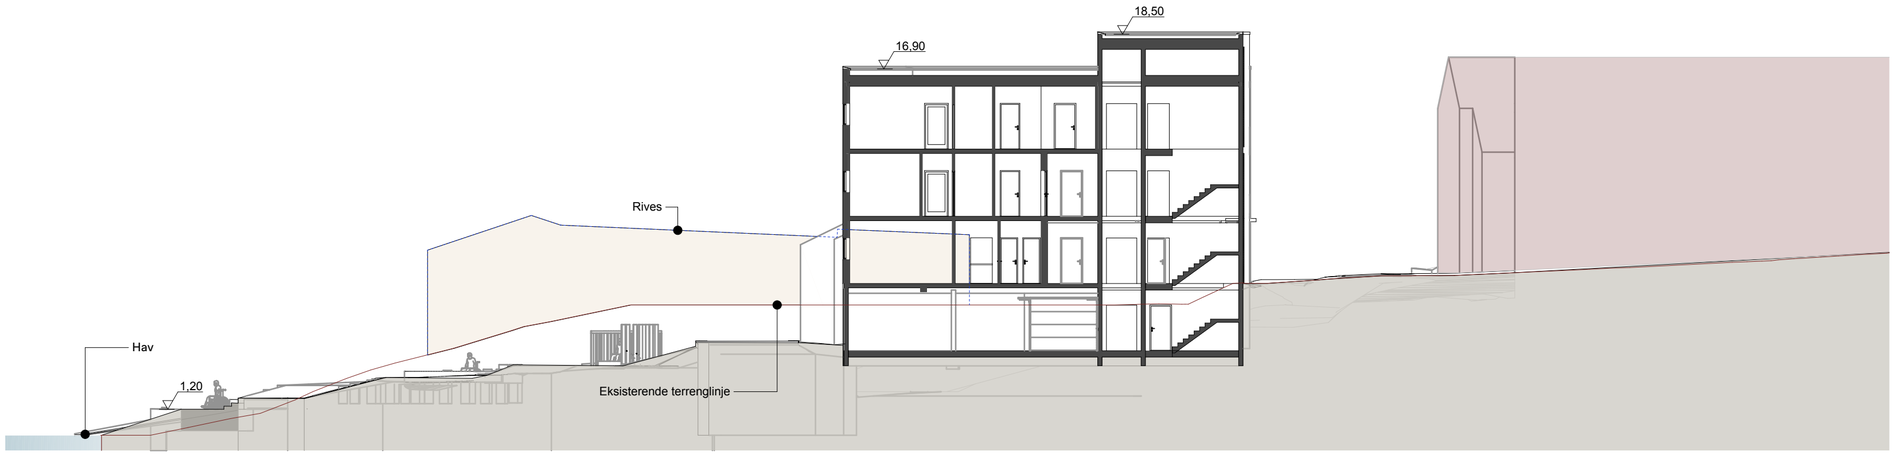

T1

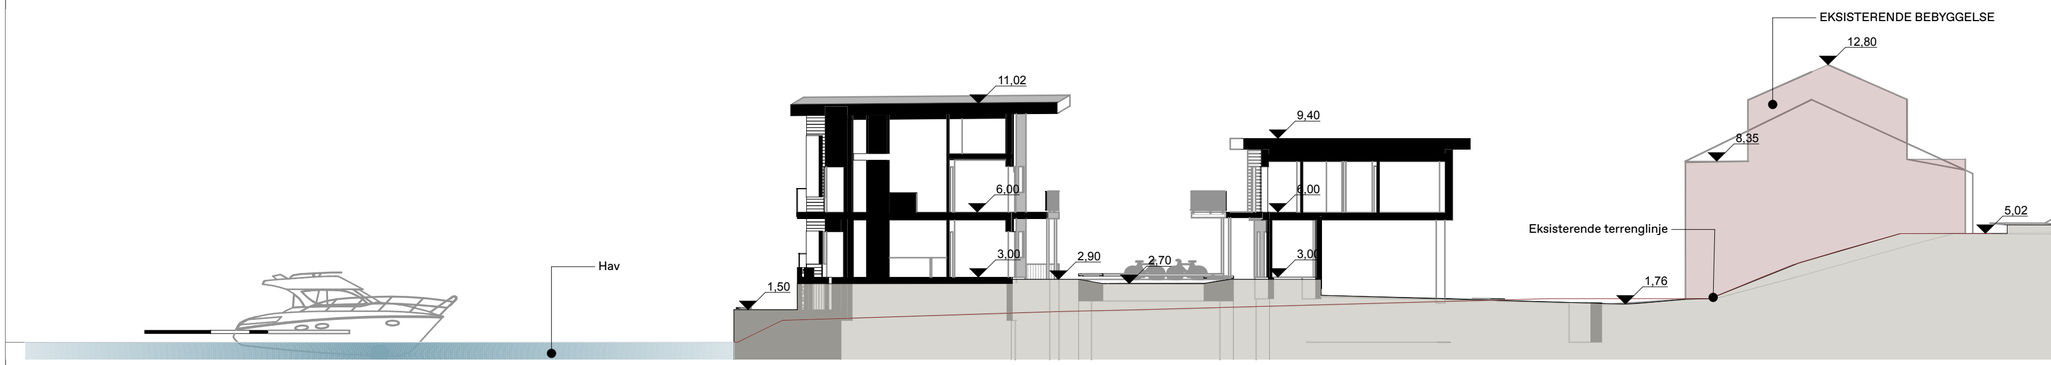

T2

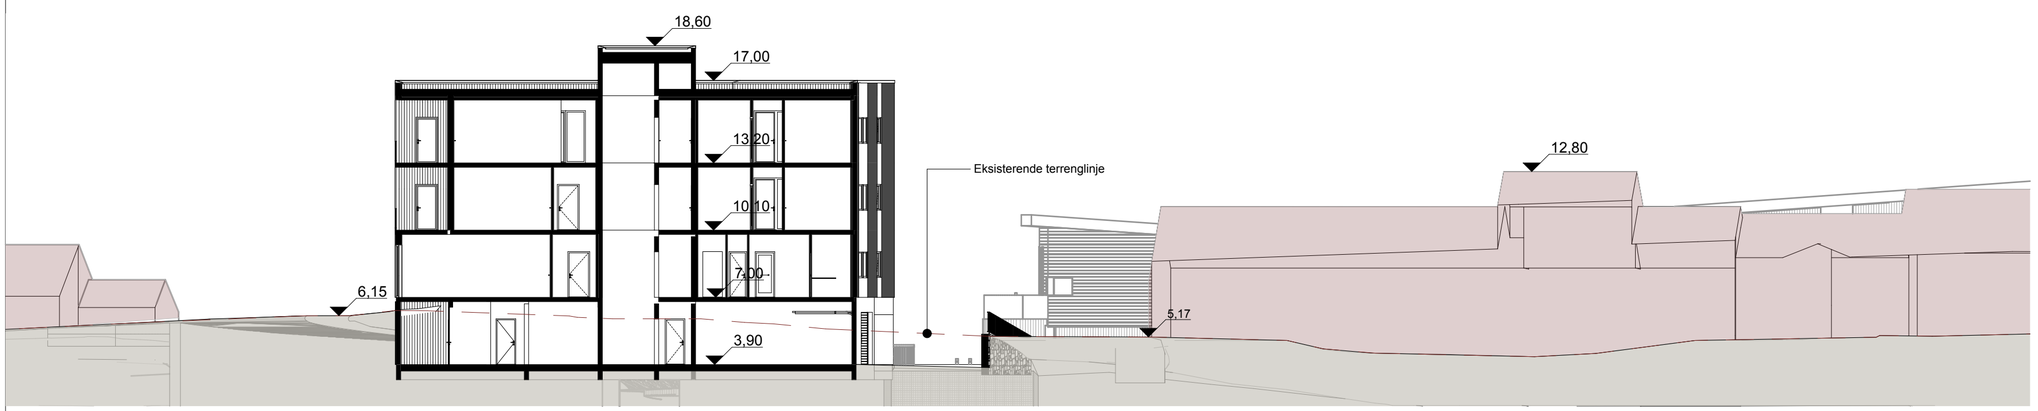

T3

Rev	Beskrivelse	Dato	Sign	Kontr

MULAGATA 12

290/92 5580 Ølen

ØLEN TOMTESELSKAP AS

Målestokk: 1:200	####
Dato: 11.07.23	Terrengsnitt T1-T3
Tegnet av: KS	Tegningsnr.: 11516_302 A2

ARKIPELET

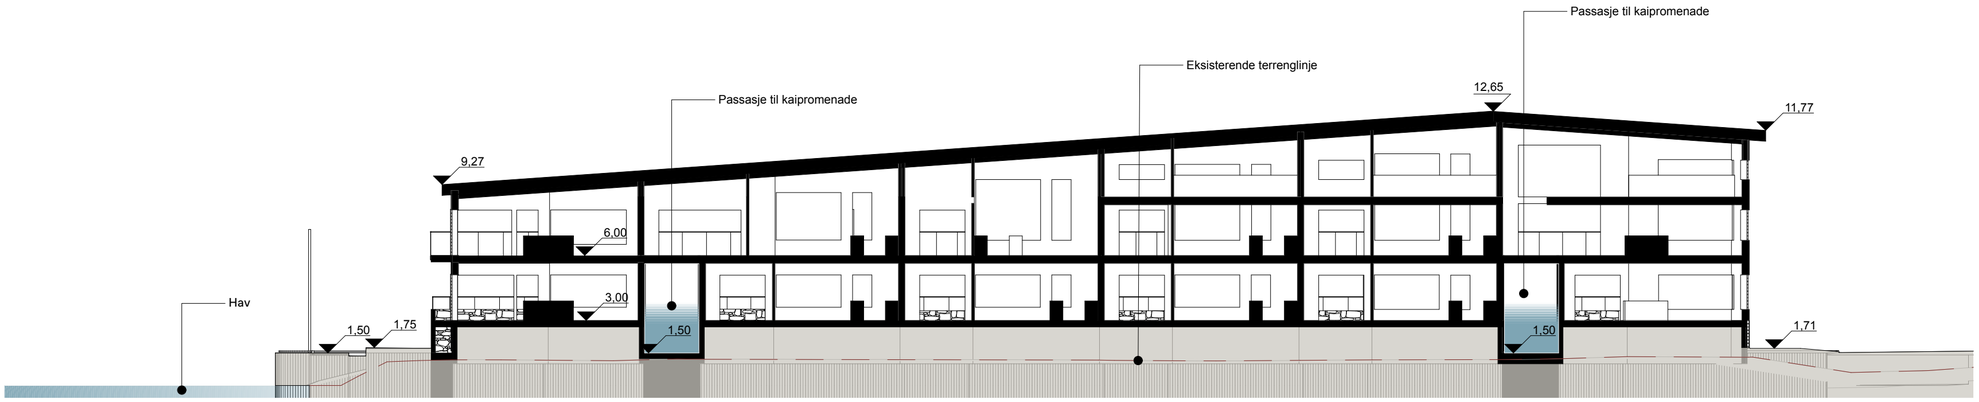

T-4

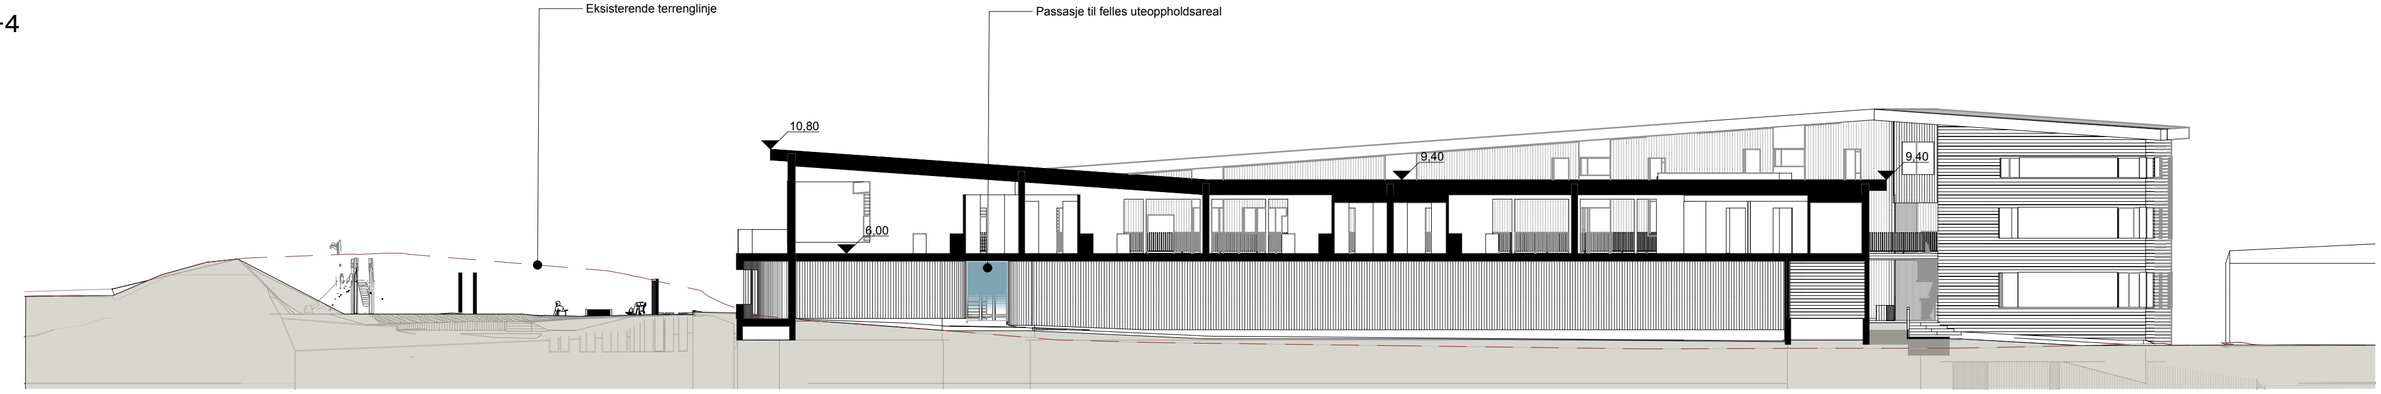

T-5

Rev	Beskrivelse	Dato	Sign	Kontr

MULAGATA 12

290/92 5580 Ølen

ØLEN TOMTESELSKAP AS

Målestokk: 1:200	####
Dato: 11.07.23	Terrengsnitt T4-T5
Tegnet av: KS	Tegningsnr.: 11516_303 A2

ARKIPELET