


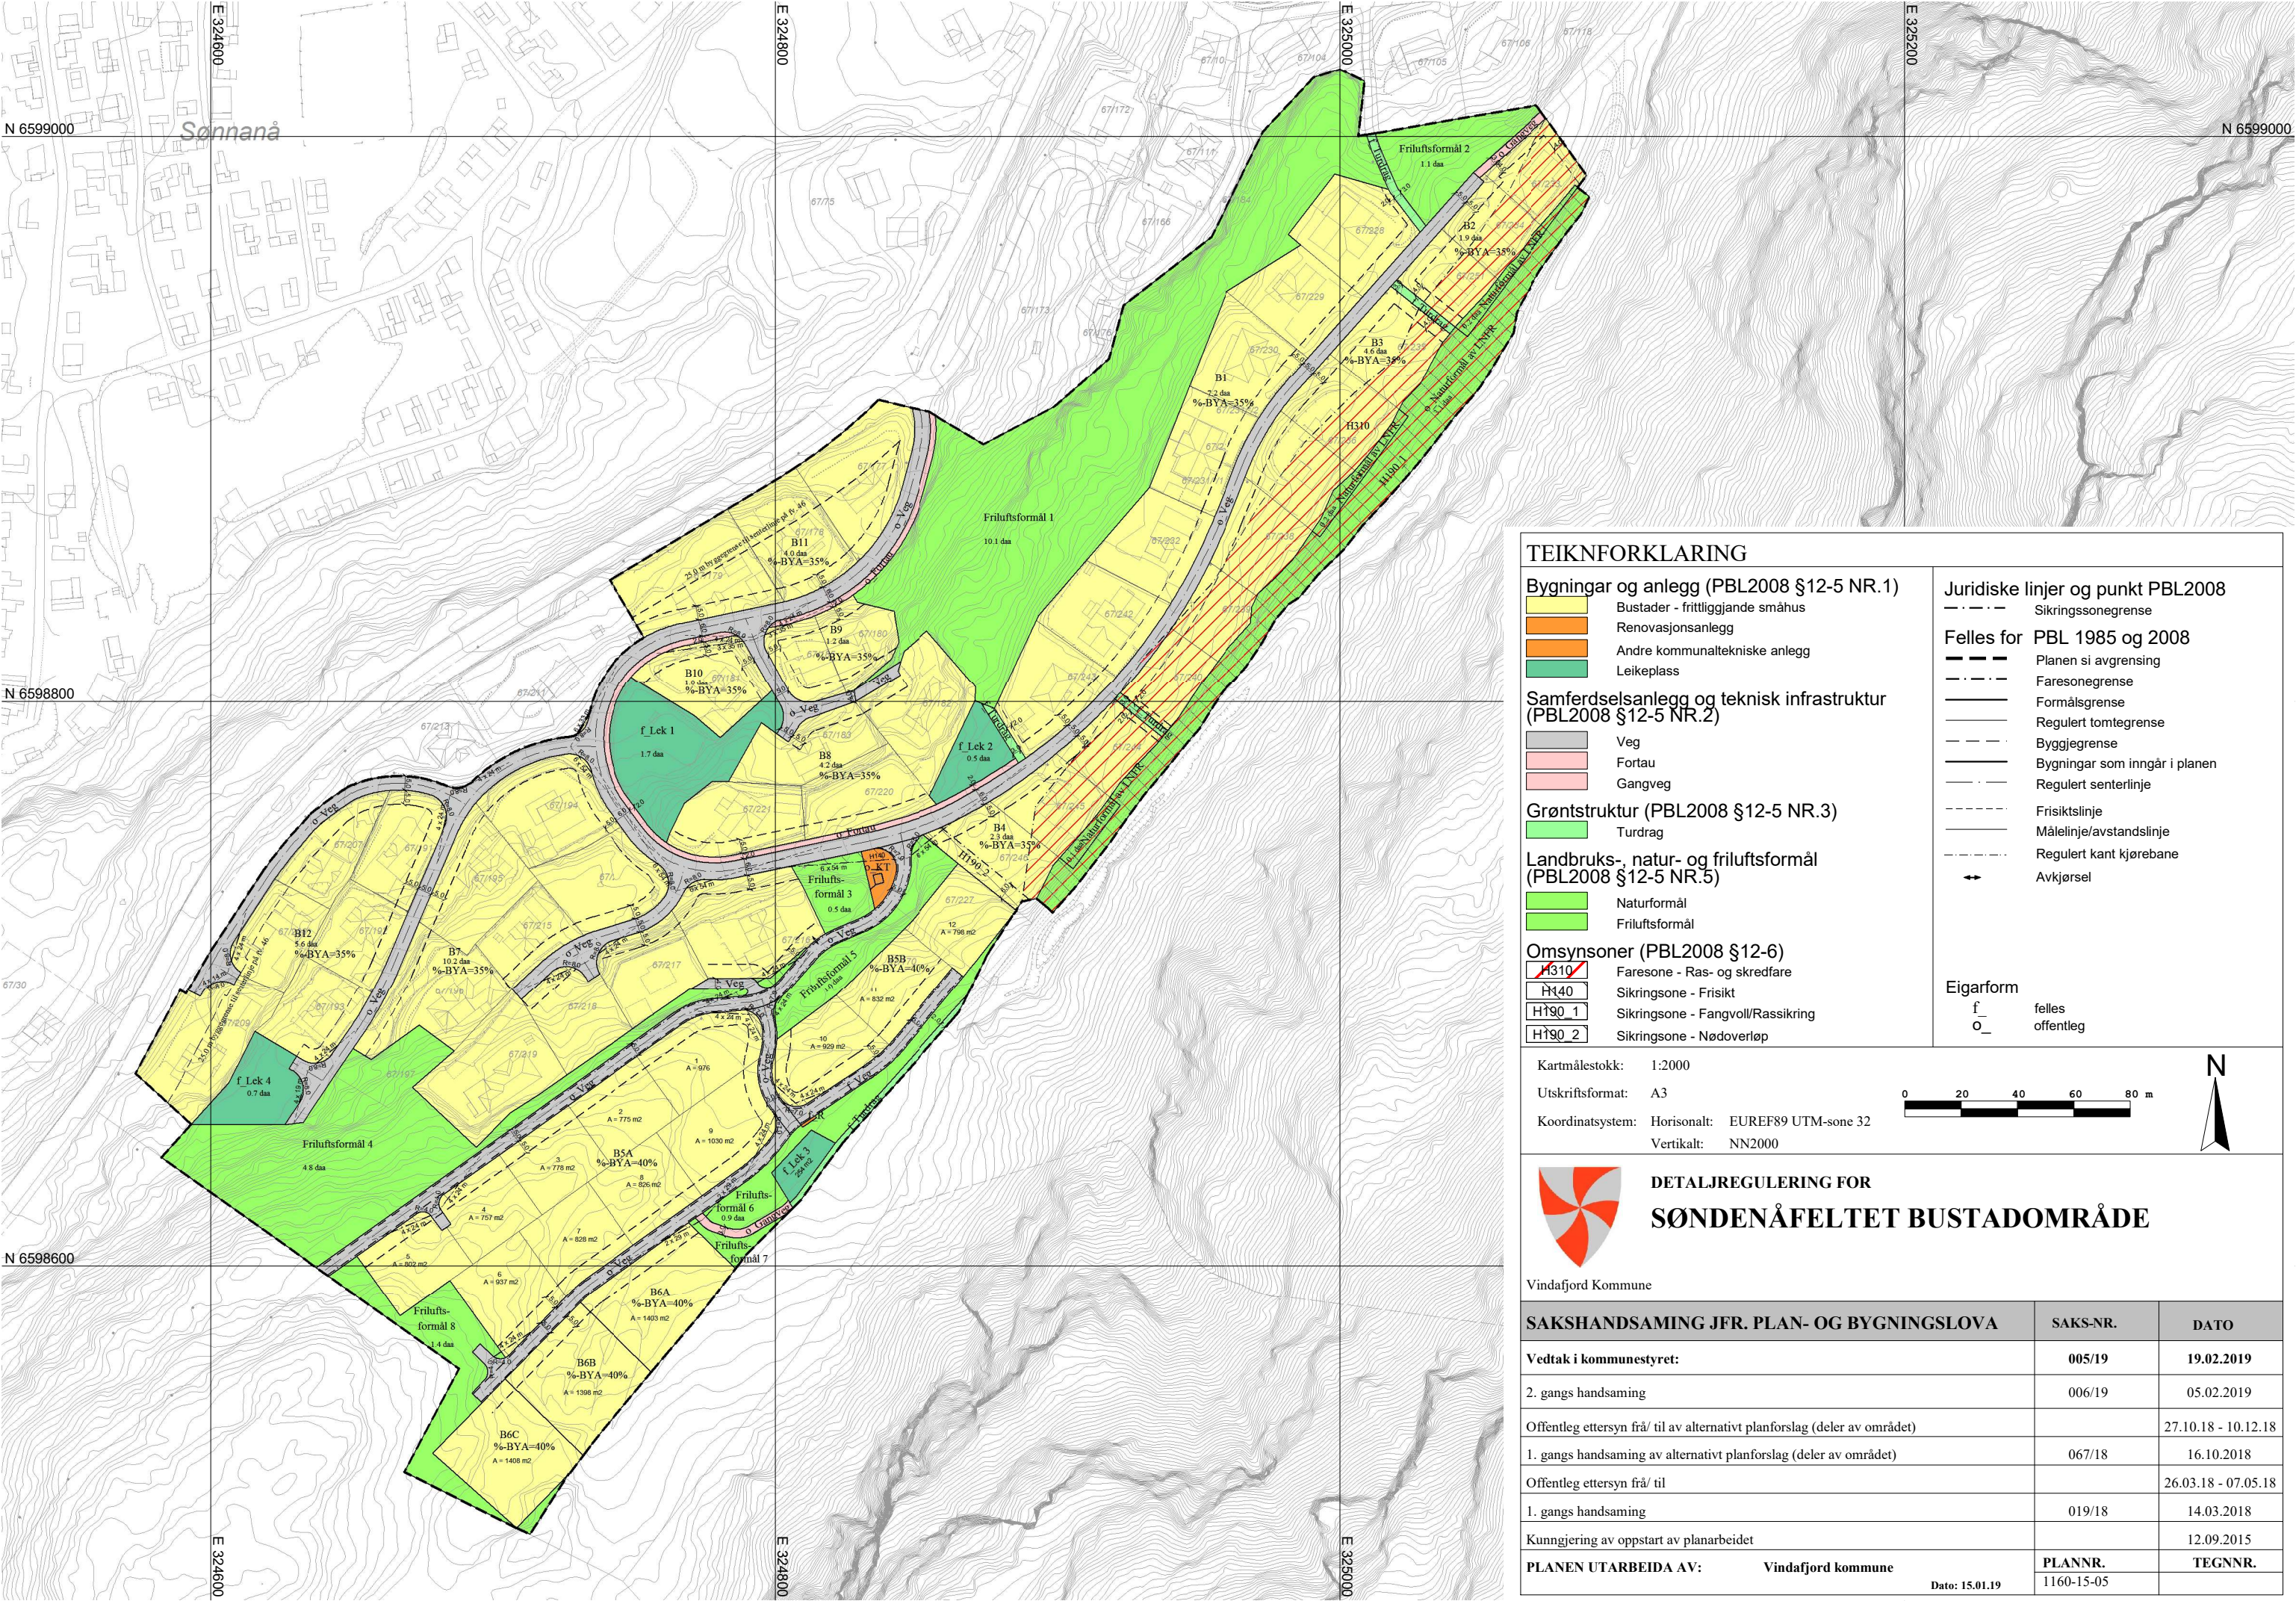

TEIKNFORKLARING

Bygningar og anlegg (PBL2008 §12-5 NR.1)

- Bustader - frittliggjande småhus
- Renovasjonsanlegg
- Andre kommunaltekniske anlegg
- Leikeplass

Samferdselsanlegg og teknisk infrastruktur (PBL2008 §12-5 NR.2)

- Veg
- Fortau
- Gangveg

Grøntstruktur (PBL2008 §12-5 NR.3)

- Turdrag

Landbruks-, natur- og friluftsmål (PBL2008 §12-5 NR.5)

- Naturformål
- Friluftsmål

Omsynsoner (PBL2008 §12-6)

- H310 Faresone - Ras- og skredfare
- H410 Sikringsone - Frisikt
- H190_1 Sikringsone - Fangvoll/Rassikring
- H190_2 Sikringsone - Nødoverløp

Juridiske linjer og punkt PBL2008

- Sikringssonegrense

Felles for PBL 1985 og 2008

- Planen si avgrensing
- Faresonegrense
- Formålsgrense
- Regulert tomtegrense
- Byggjegrænse
- Bygningar som inngår i planen
- Regulert senterlinje
- Frisiktslinje
- Målelinje/avstandslinje
- Regulert kant kjørebane
- Avkjørsel

Eigarform

- f felles
- o offentlig

DETALJREGULERING FOR

SØNDENÅFELTET BUSTADOMRÅDE

Vindafjord Kommune

SAKSHANDSAMING JFR. PLAN- OG BYGNINGSLOVA	SAKS-NR.	DATO
Vedtak i kommunestyret:	005/19	19.02.2019
2. gangs handsaming	006/19	05.02.2019
Offentleg ettersyn frå/ til av alternativt planforslag (deler av området)		27.10.18 - 10.12.18
1. gangs handsaming av alternativt planforslag (deler av området)	067/18	16.10.2018
Offentleg ettersyn frå/ til		26.03.18 - 07.05.18
1. gangs handsaming	019/18	14.03.2018
Kunngjering av oppstart av planarbeidet		12.09.2015
PLANEN UTARBEIDA AV: Vindafjord kommune	PLANNR. 1160-15-05	TEGNNR.

Dato: 15.01.19