TRIAL MODE - Click here for more information

TEIKNFORKLARING

Bygningar og anlegg (PBL2008 §12-5 NR.1)

- BB – Bustader
- B – Bustader - frittliggjande småhus
- R – Renovasjonsanlegg
- BS – Småbåtanlegg i sjø og vassdrag med tilhøryande strandsone
- N – Naust
- L – Leikeplass

Samferdselsanlegg og teknisk infrastruktur (PBL2008 §12-5 NR.2)

- V – Veg
- KV – Køyreveg
- GS – Gang-/sykkelveg
- AVT – Annan veggrunn - tekniske anlegg
- AVG – Annan veggrunn - grøntareal
- ST – Teknisk infrastruktur

Landbruks-, natur- og friluftsformål og reindrift (PBL2008 §12-5 NR.5)

- F – Friluftsformål

Bruk og vern av sjø og vassdrag (PBL2008 §12-5 NR.6)

- FE – Ferdsel

Omsynsoner (PBL2008 §12-6)

- H320 – Faresone - Flomfare
- H140 – Sikringsone - Frisikt
- H210 – Støysone - Raud sone etter rundskriv T-1442
- H220 – Støysone - Gul sone etter rundskriv T-1442

Juridiske linjer og punkt PBL2008

- Planen si avgrensing
- Faresonegrense
- Formålsgrense
- Regulert tomtegrense
- Eigedomsgrense som skal opphevast
- Byggjegrense
- Regulert senterlinje
- Frisiktslinje
- Målelinje/avstandslinje
- Sikringssonegrense
- Støysonegrense

Eigarform

- f – felles
- o – offentleg

Kartmålestokk: 1:1500

Utskriftsformat: A3

Koordinatsystem: Horisonalt: EUREF89 UTM-sone 32
Vertikalt: NN2000

0 20 40 60 m

N

Vindafjord kommune

DETALJREGULERING FOR

SØNDRE OG NORDRE BERGE, ØLENSVÅG
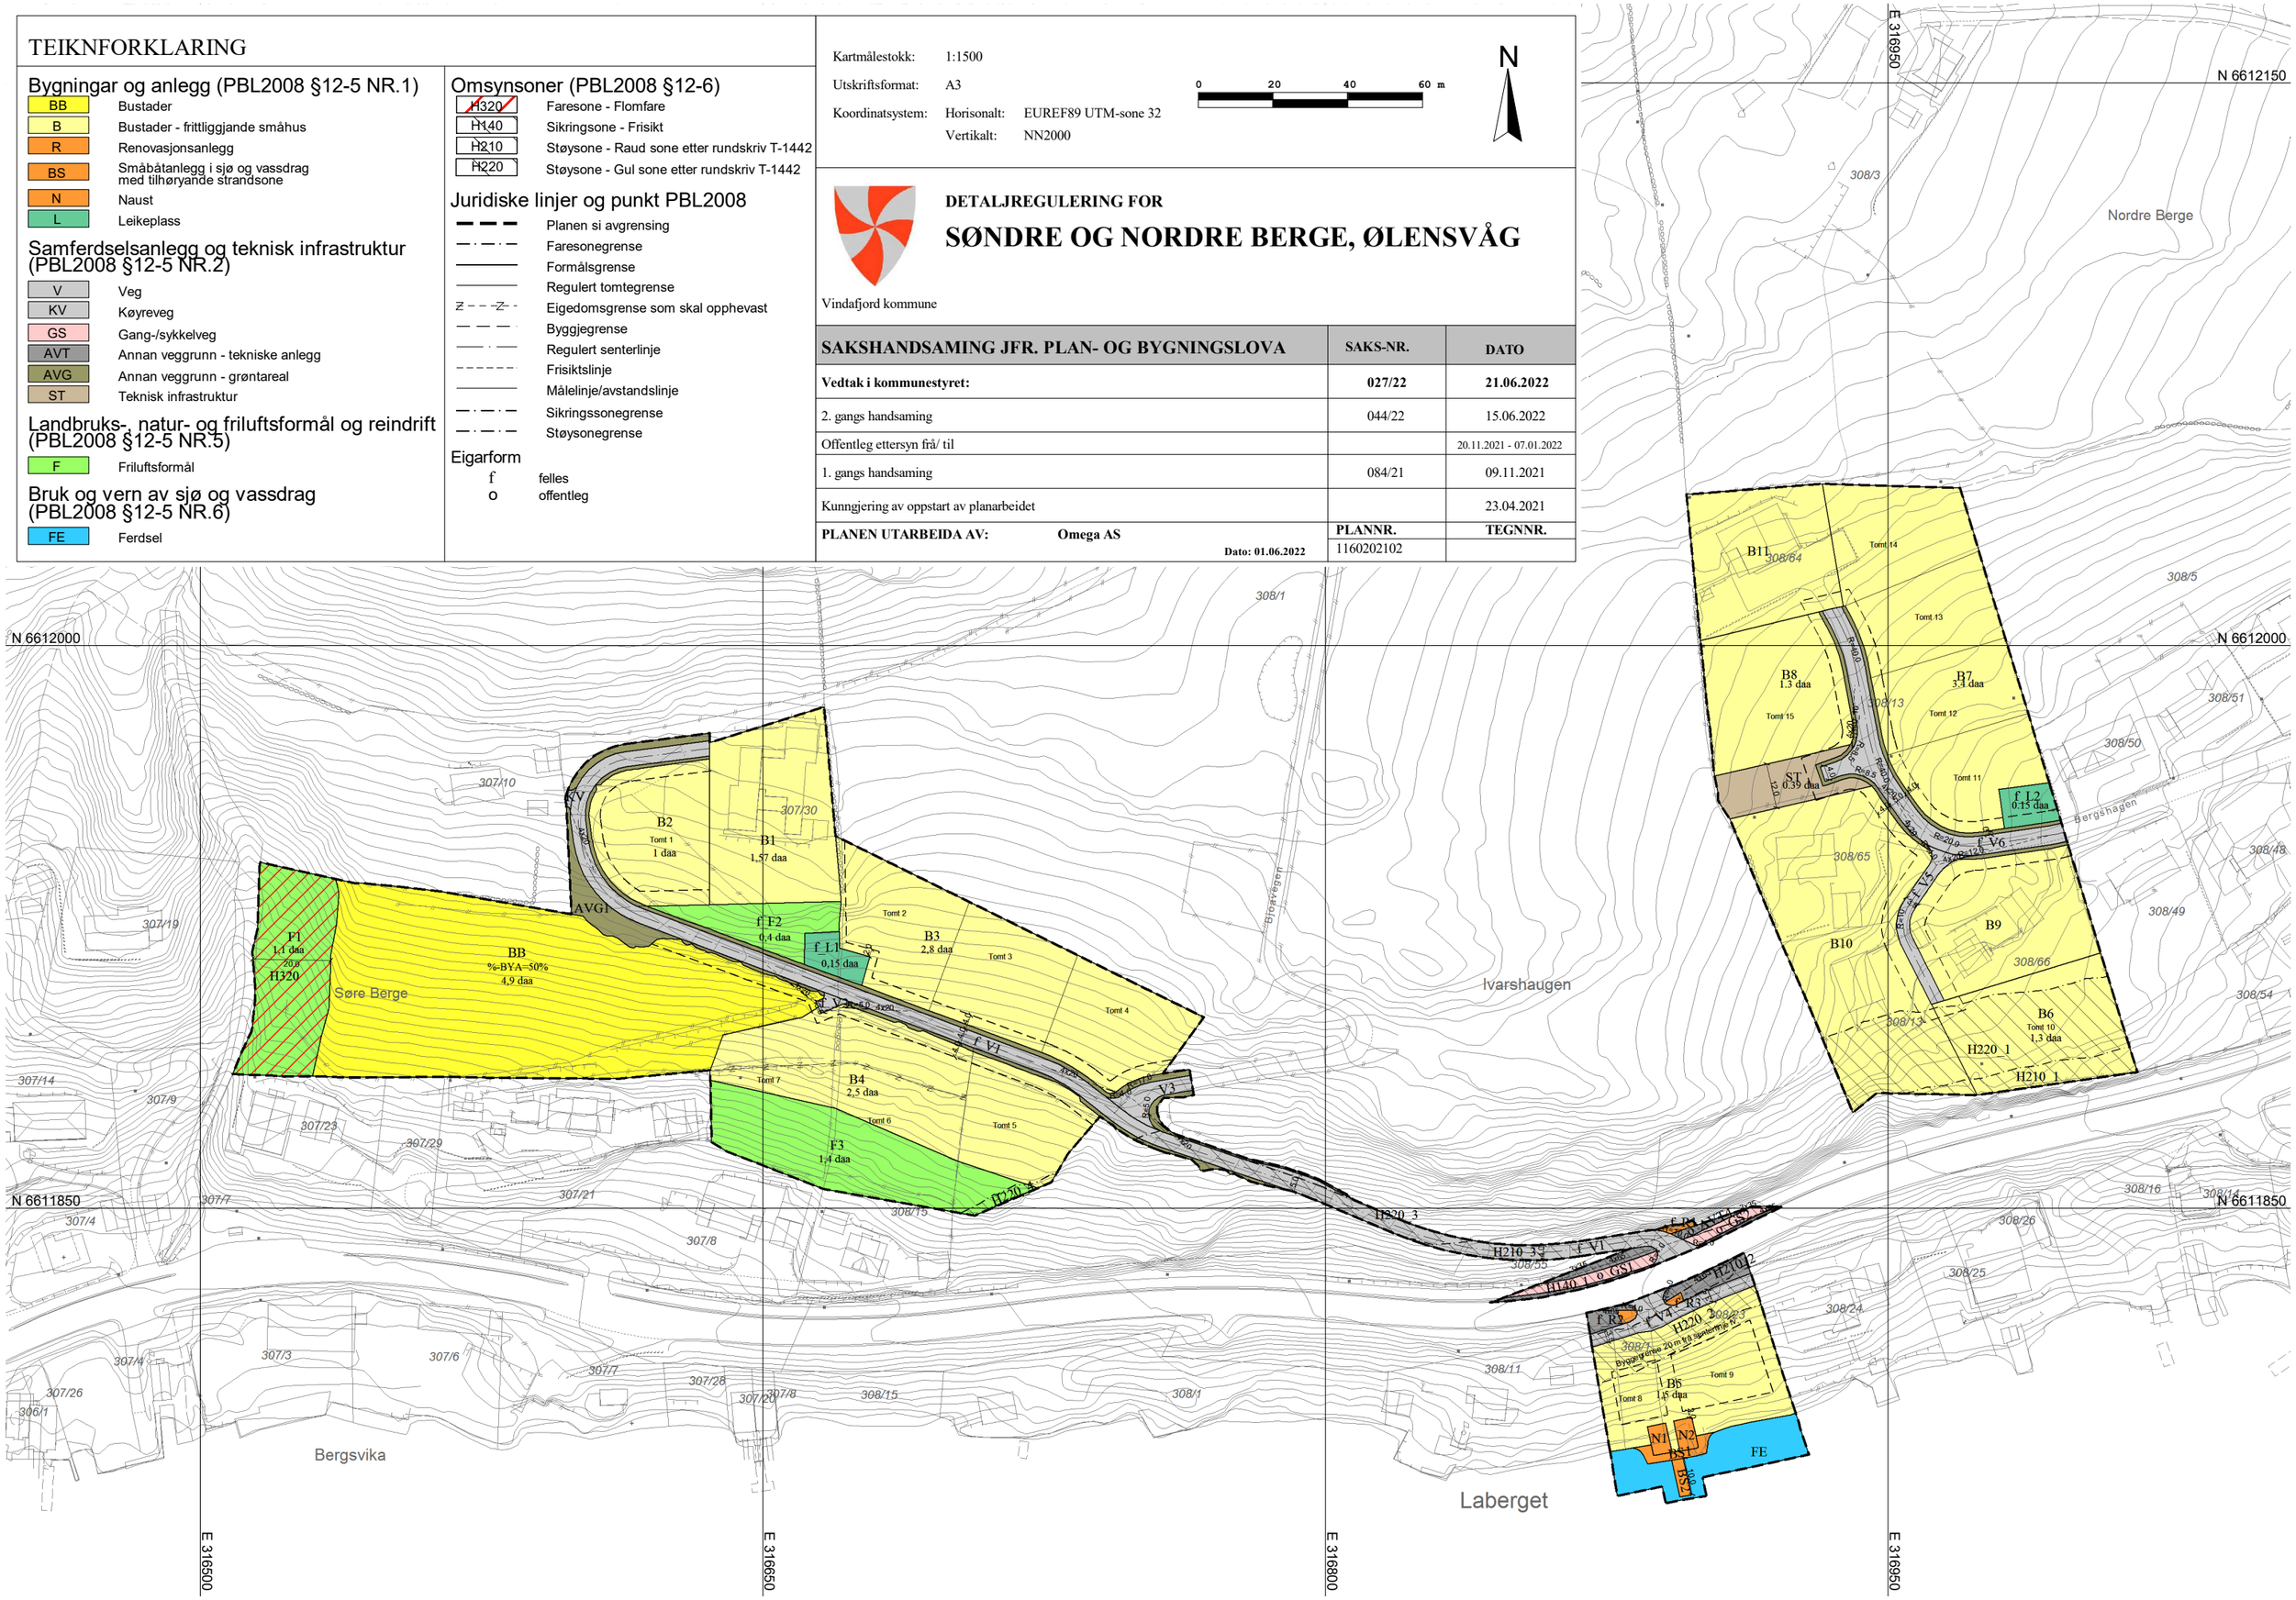
SAKSHANDSAMING JFR. PLAN- OG BYGNINGSLOVA	SAKS-NR.	DATO
Vedtak i kommunestyret:	**027/22**	**21.06.2022**
2. gangs handsaming	044/22	15.06.2022
Offentleg ettersyn frå/ til		20.11.2021 - 07.01.2022
1. gangs handsaming	084/21	09.11.2021
Kunngjering av oppstart av planarbeidet		23.04.2021
PLANEN UTARBEIDA AV: **Omega AS**	**PLANNR.**	**TEGNNR.**
Dato: 01.06.2022	1160202102