
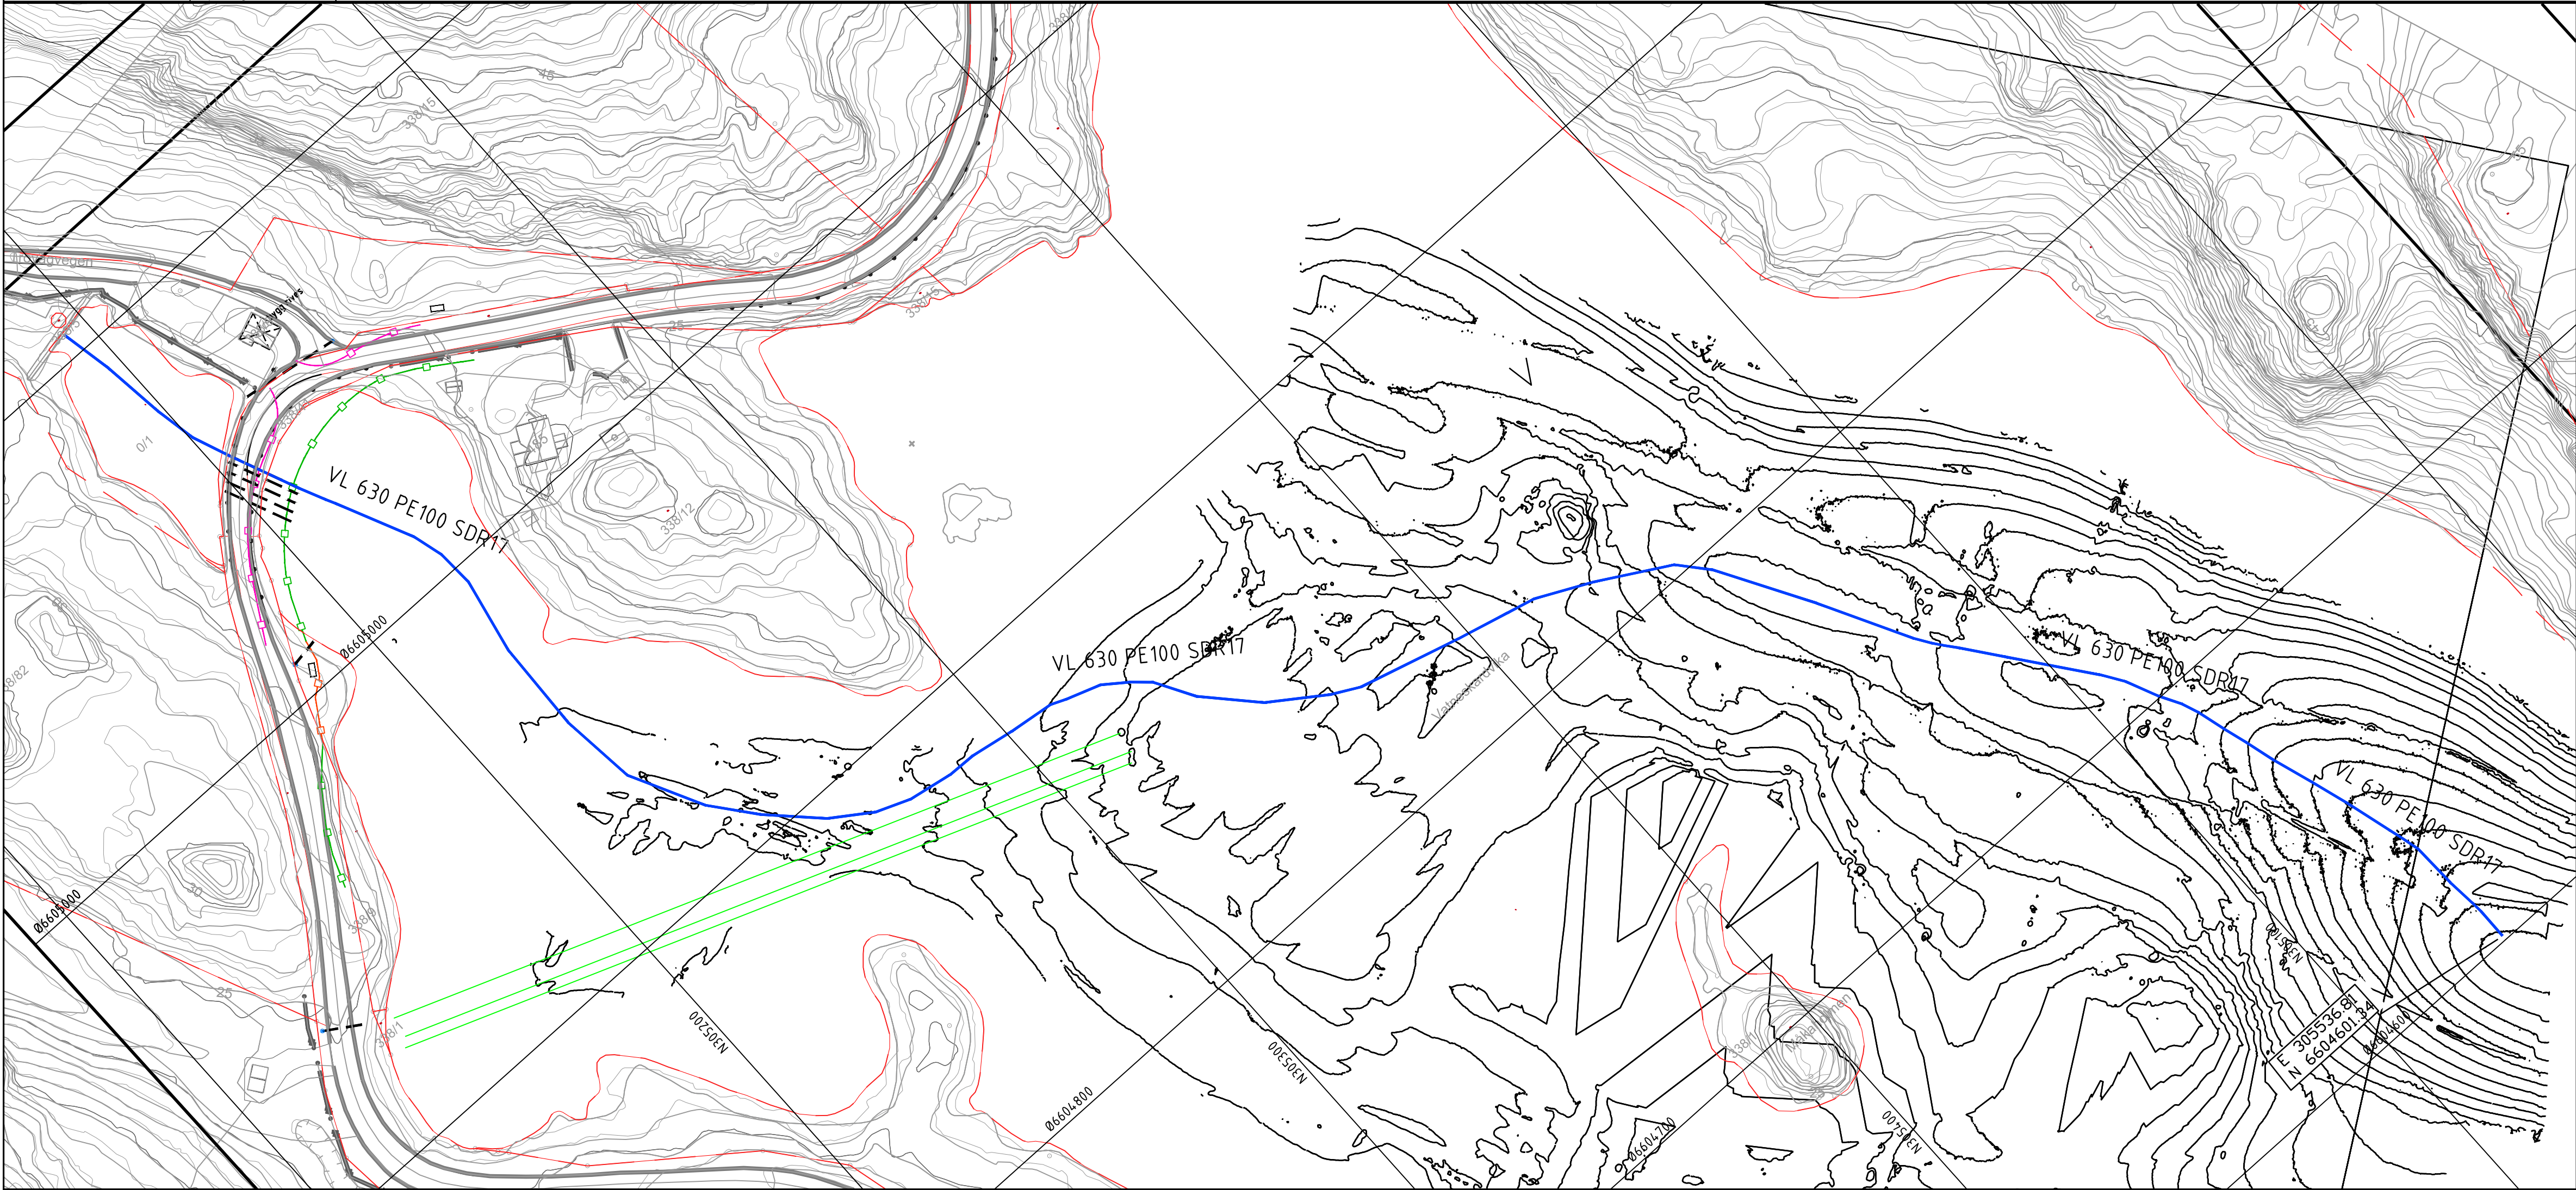


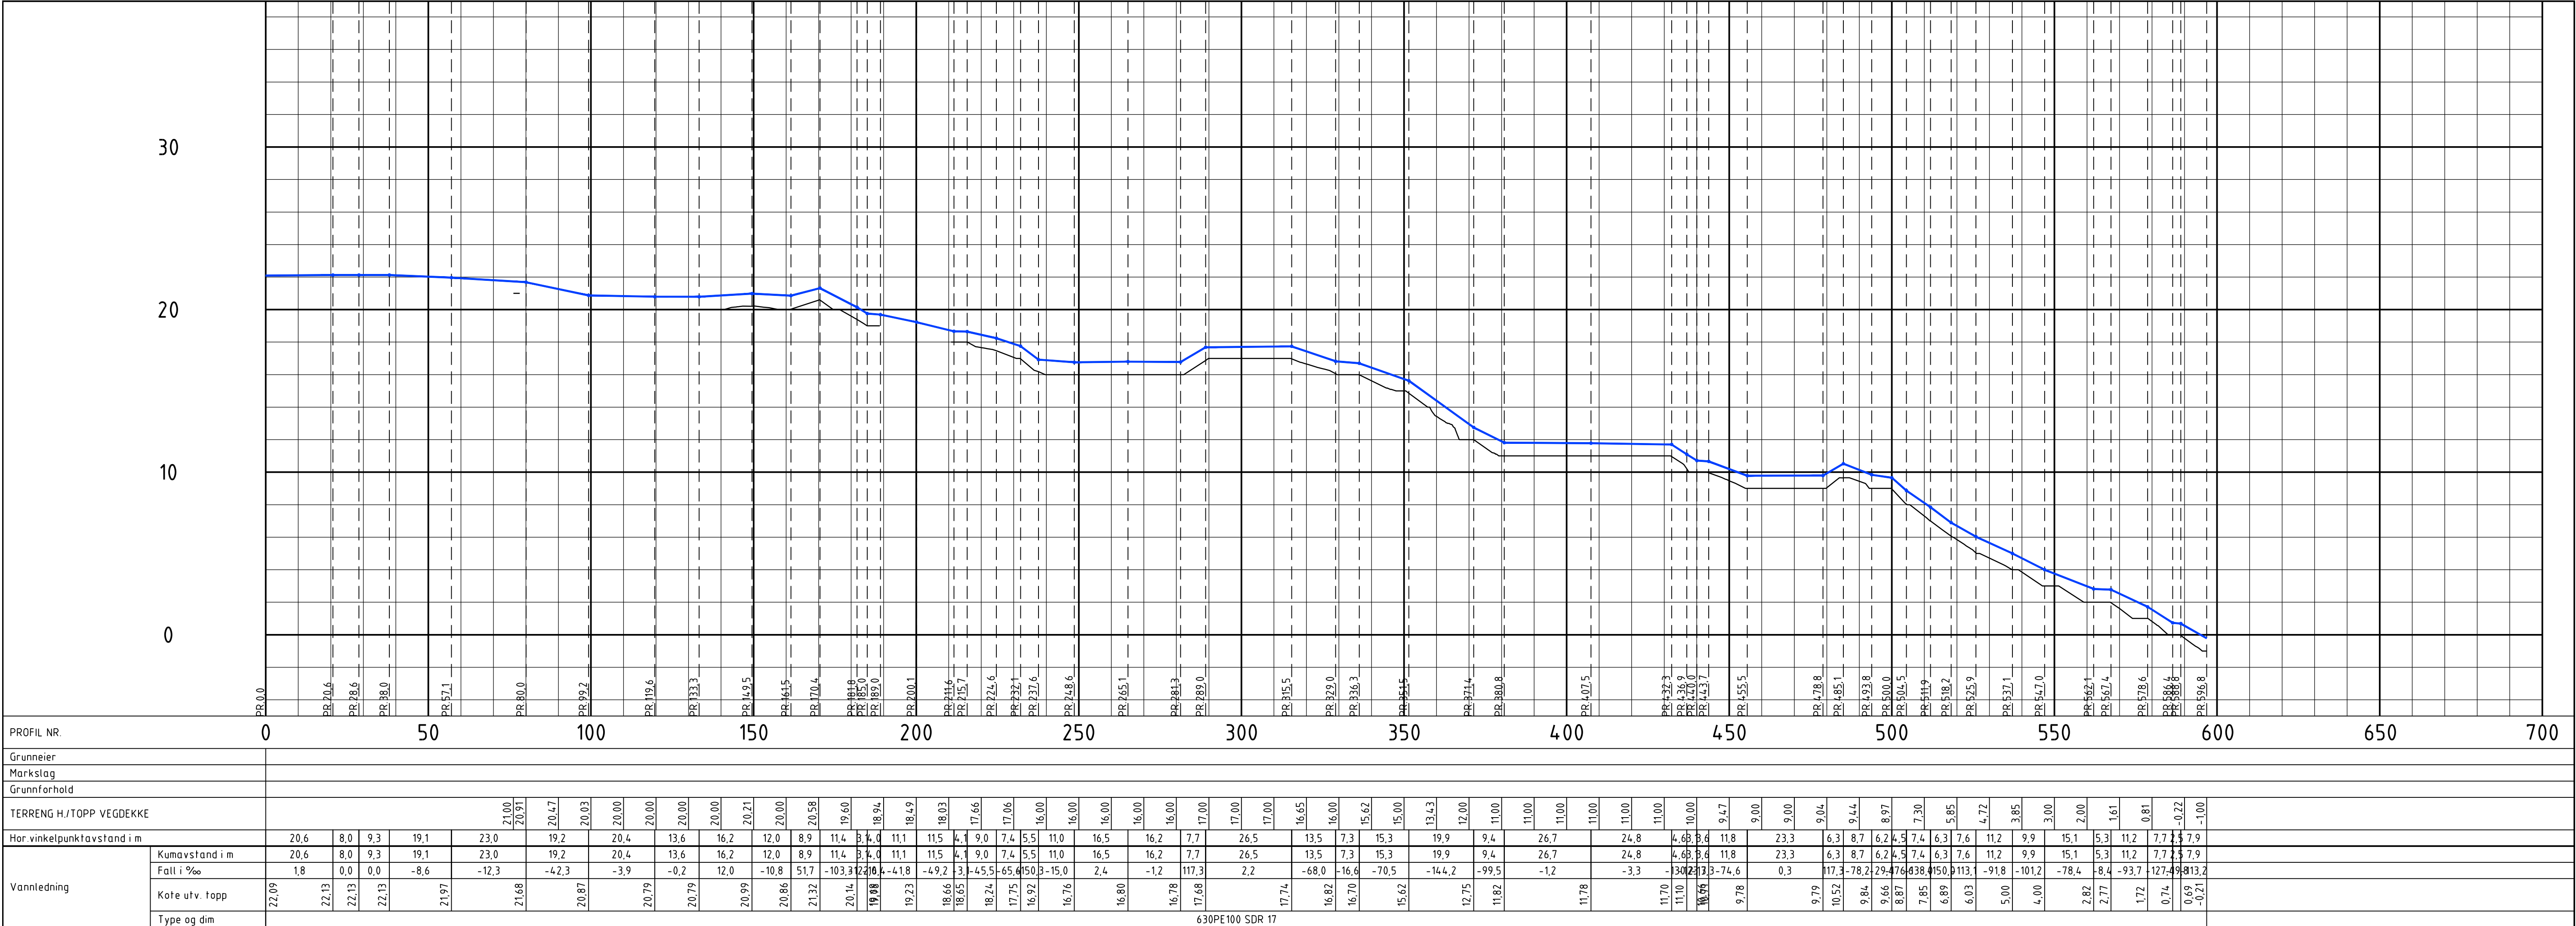

Tegnforklaring

Vannledning

Eksisterende Prosjektert

Kartgrunnlag

- Basiskart fra Ambitia infoland _06.02.2023
- Bunnscanning av Ottar Skjold _22.12.2022
- Ruteneff 100mx100m

Rev	Beskrivelse	Dato	Tegn.	Kontr.	Godkj.

BREMNES SEASHORE

TROVÅG - INNTAKSLEDNING

Plan- og lengdeprofil

Multiconsult
www.multiconsult.no

Status

Oppdragsnr:

10248356-01

Konstr./Tegnet

DA

Kontrollert

HPE

Tegningsnr.

TEG-001

Målestokk

1:1000

Koordinatsystem

UTM-32

Høydesystem

NN-2000

Godkjent

HPE

Rev.

-